


ZMĚNA č.1 ÚZEMNÍHO PLÁNU NEKOŘ

VÝKRES ŠIRŠÍCH VZTAHŮ

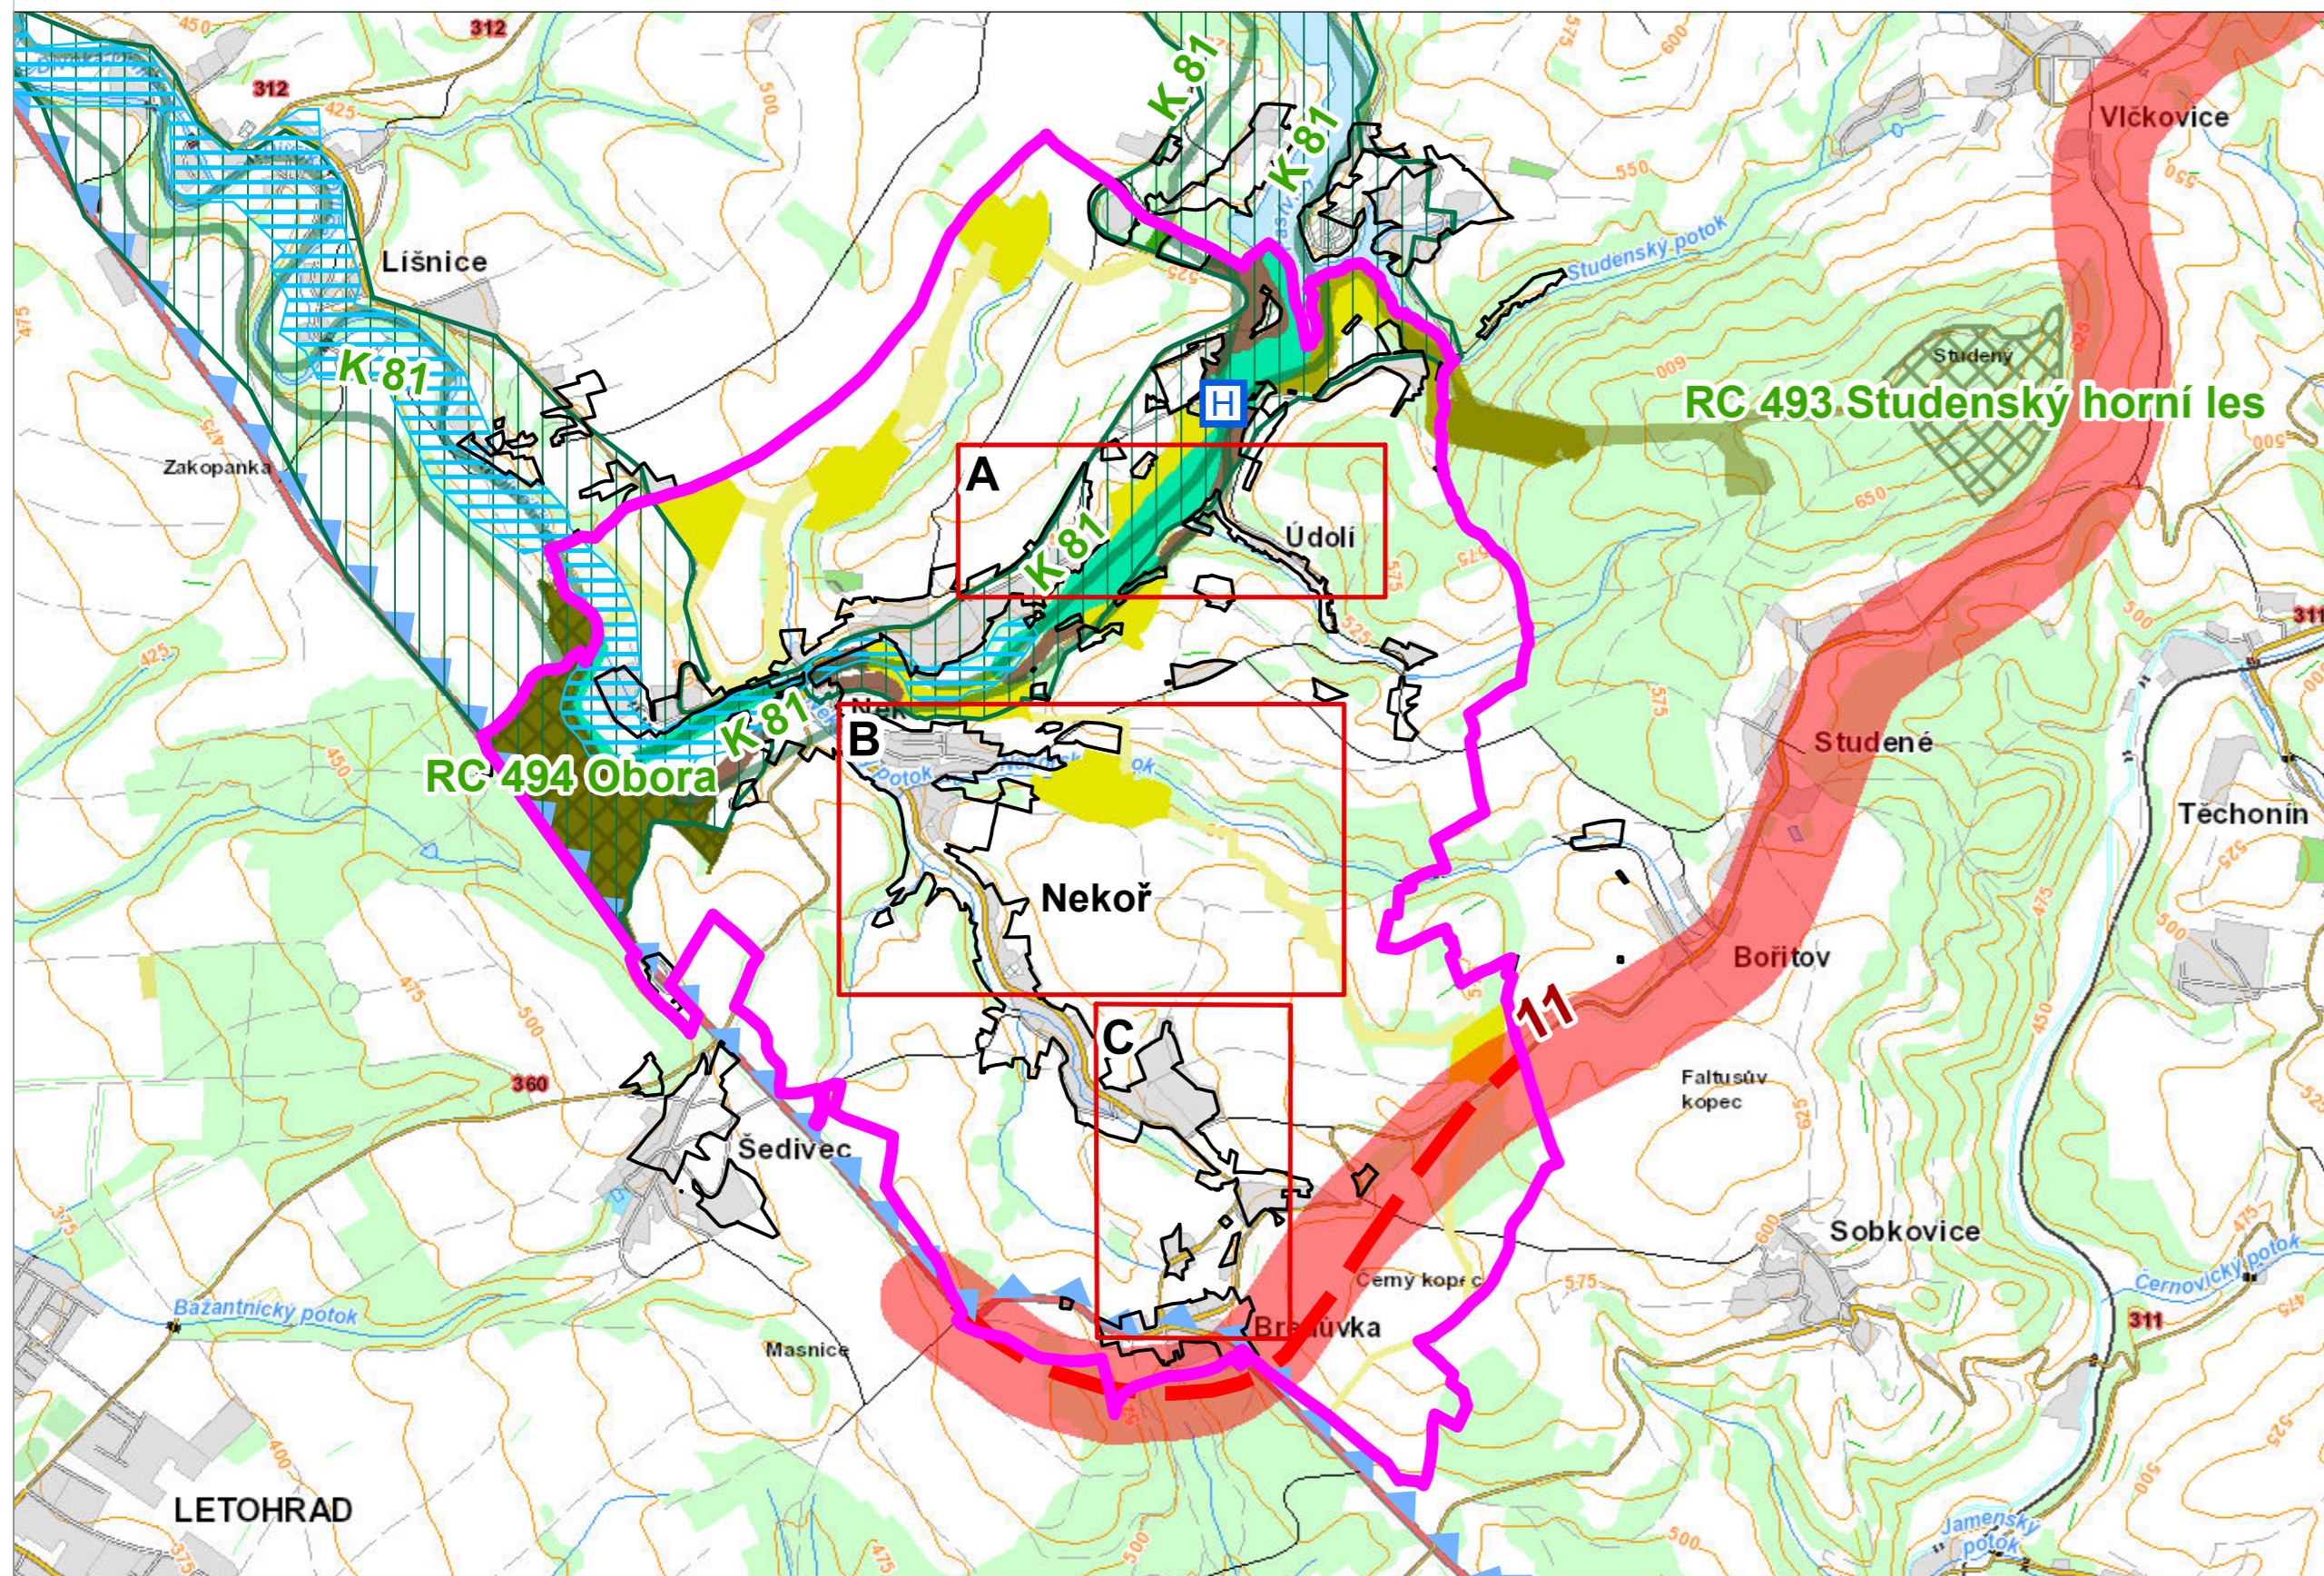

ZÁMĚRY ZE ZÚR PARDUBICKÉHO KRAJE

Dopravní koridory nadmístního významu

Koridor pro umístění stavby D28 - přeložka silnice I/11; úsek Šedivec - Lichkov

Územní systém ekologické stability

Osa nadregionálního biokoridoru

Regionální biocentrum

Regionální biokoridor

ZÁMĚRY Z ÚZEMNÍHO PLÁNU PŘESAHUJÍCÍ SVÝM VLIVEM ŘEŠENÉ ÚZEMÍ

Dopravní infrastruktura

Osa komunikace - plochy silniční dopravy navržené územním plánem

Územní systém ekologické stability

Nadregionální biokoridor (K81V)

Regionální biocentrum

Regionální biokoridor

Lokální biocentrum

Lokální biokoridor

Nadregionální biokoridor funkční osa (K81MB)

Nadregionální biokoridor - nefunkční osa (K81MB)

VYBRANÉ STÁVAJÍCÍ JEVY

Hranice

Hranice řešeného území - shodné s hranicemi obce

Hranice zastavěného území

Lokality změny

Technická infrastruktura

Vodní elektrárna

Ochrana přírody


Přírodní park

Záplavové území

Záplavové území Q100

Ochrana vod

CHOPAV

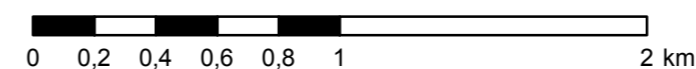

Mapový podklad: CENIA/cenia_t_podklad, <http://geoportal.gov.cz>



ZÁZNAM O ÚČINNOSTI

Správní orgán, který změnu územního plánu vydal: **Zastupitelstvo obce Nekoř**

Datum vydání: _____ Číslo usnesení: _____

Datum nabytí účinnosti: _____

Poživatel - oprávněná úřední osoba: **Městský úřad Žamberk**

Jméno a příjmení: **Martin Mimra**
 Funkce: **vedoucí oddělení územního plánování**
 Podpis: _____

Úřední razítko

ZMĚNA č.1 ÚZEMNÍHO PLÁNU NEKOŘ

Objednatel: **Obec Nekoř**

Poživatel: **Městský úřad Žamberk**

Zhotovitel: **Institut regionálních informací, s.r.o.**

Oprávněný zástupce: **Ing. Milada Kadlecová**

Hlavní projektant: **Ing. arch. Michal Hadlač**

Číslo autorizace: **03 497**

Zodpovědný projektant: **Mgr. Jakub Kura**

Autorizační razítko

VÝKRES ŠIRŠÍCH VZTAHŮ

Měřítko
1 : 25 000

D.2