



# Dopravní omezení na silnici I/11 Bredůvka - Jablonné nad Orlicí Frézování 1,5cm celoplošně, řízeno pracovníky stavby.

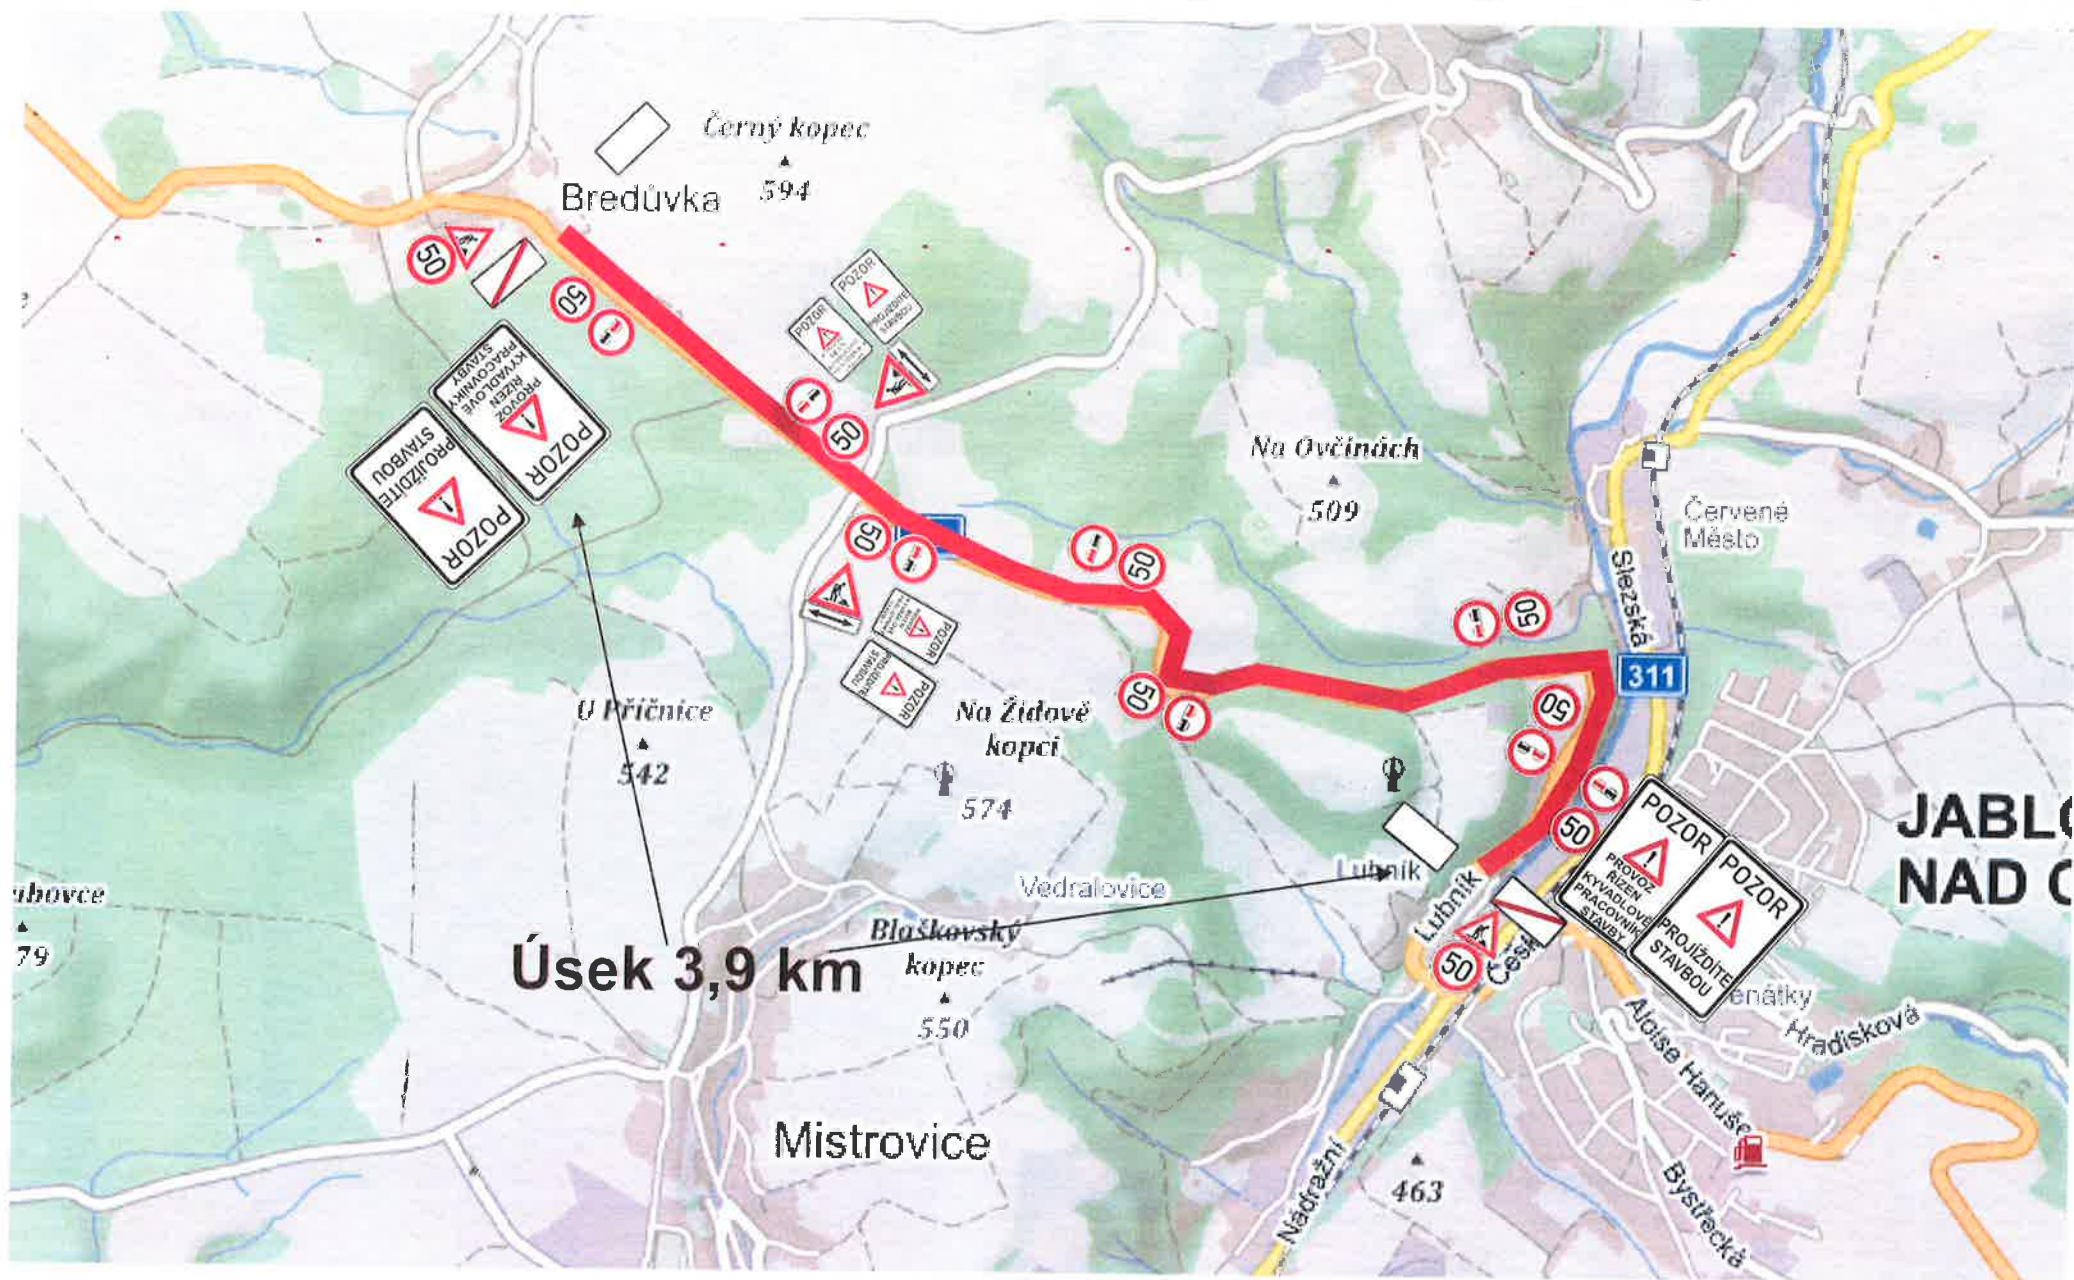




# Dopravní omezení na silnici I/11 Bredůvka - Jablonné nad Orlicí Sanace - lokální, posuvné pracovní místo.

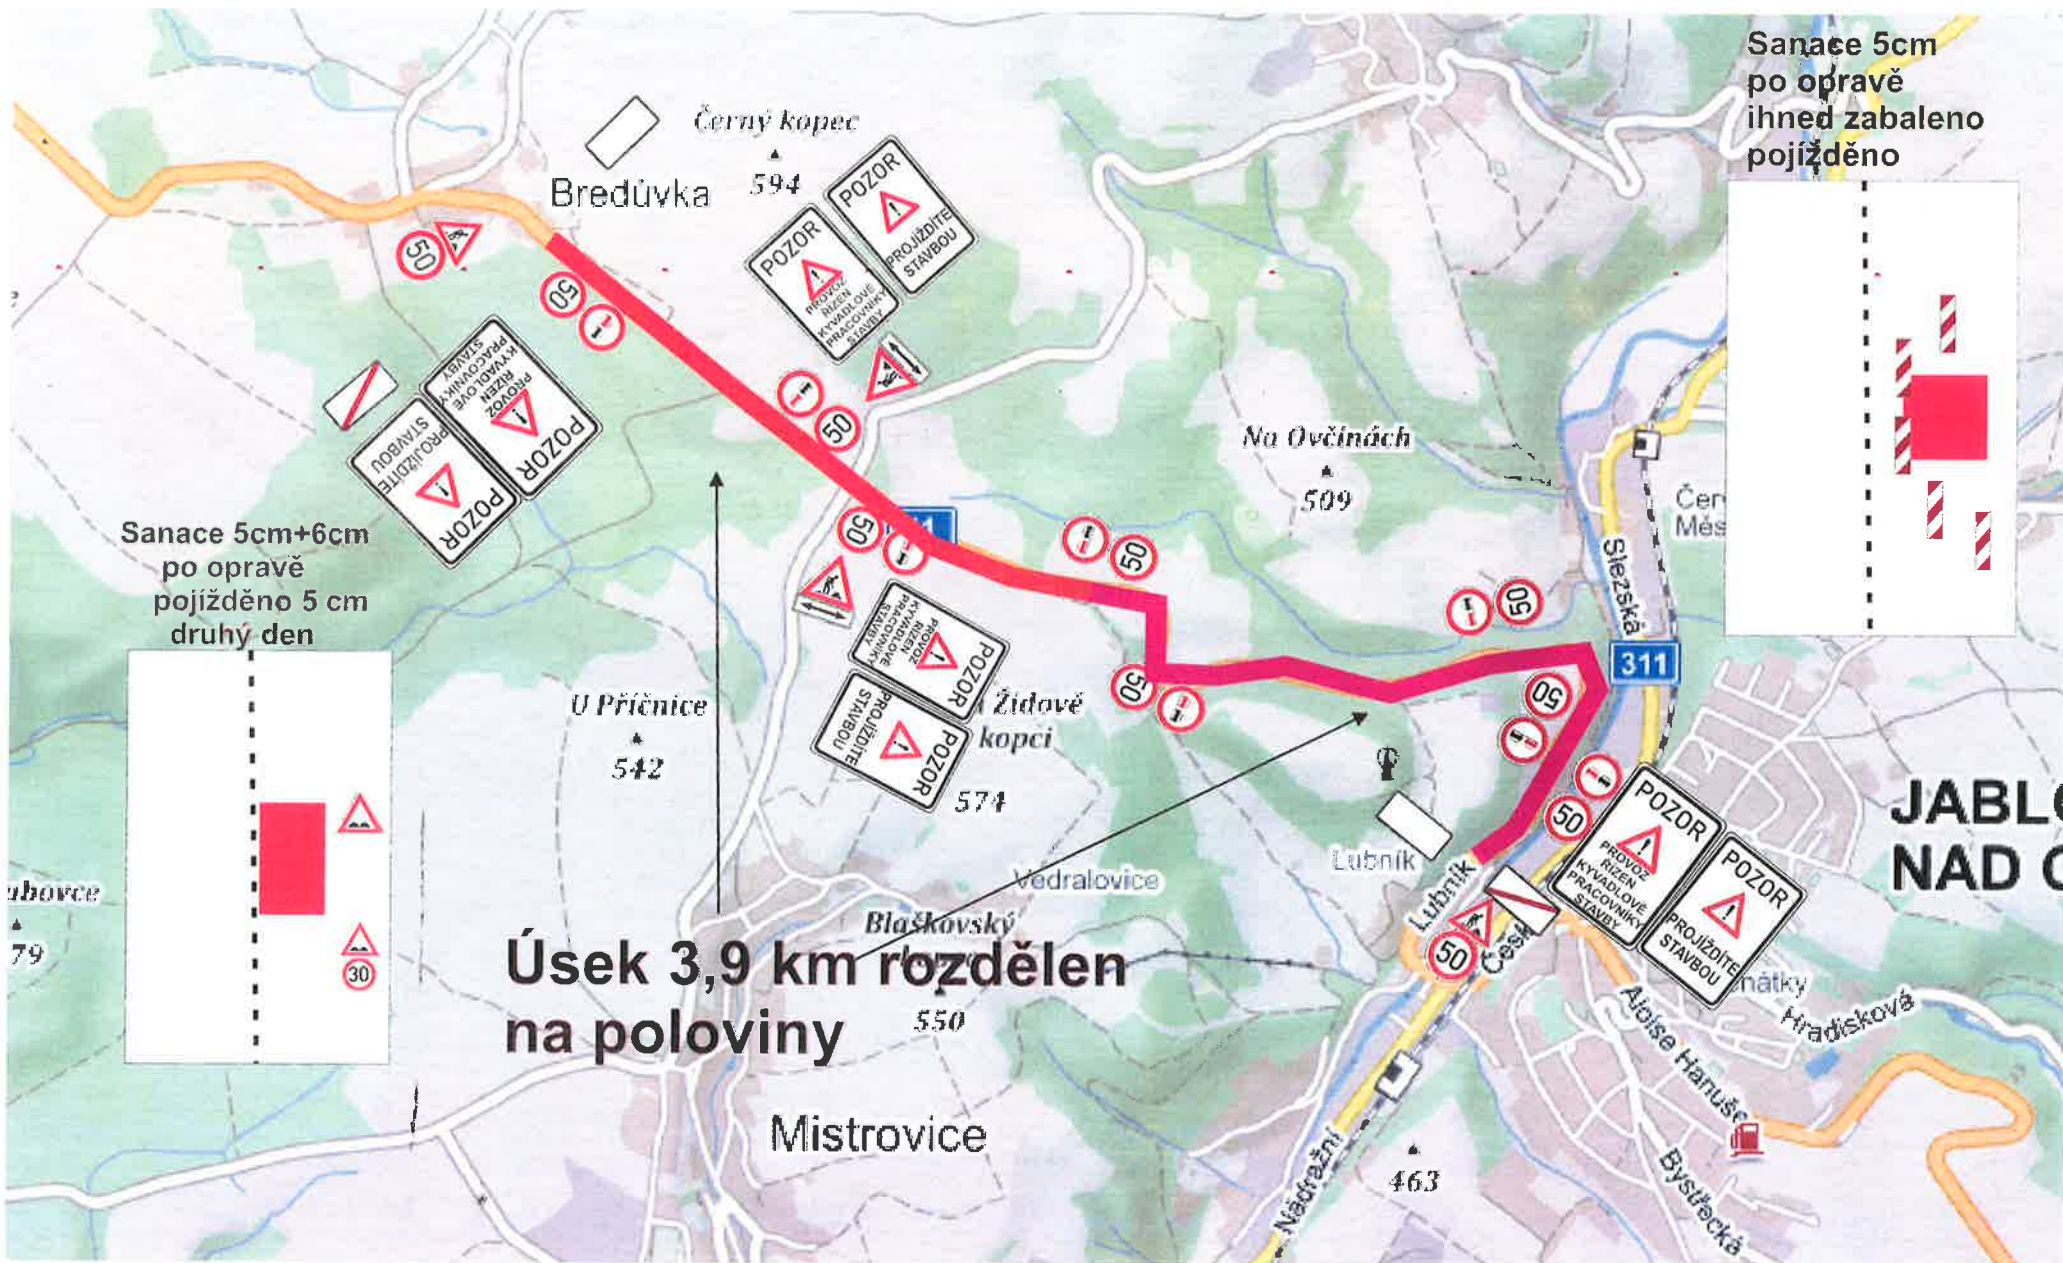



# Dopravní omezení na silnici I/11 Bredůvka - Jablonné nad Orlicí posuvné pracovní místo do 50m, příkopy, propustky, krajnice.

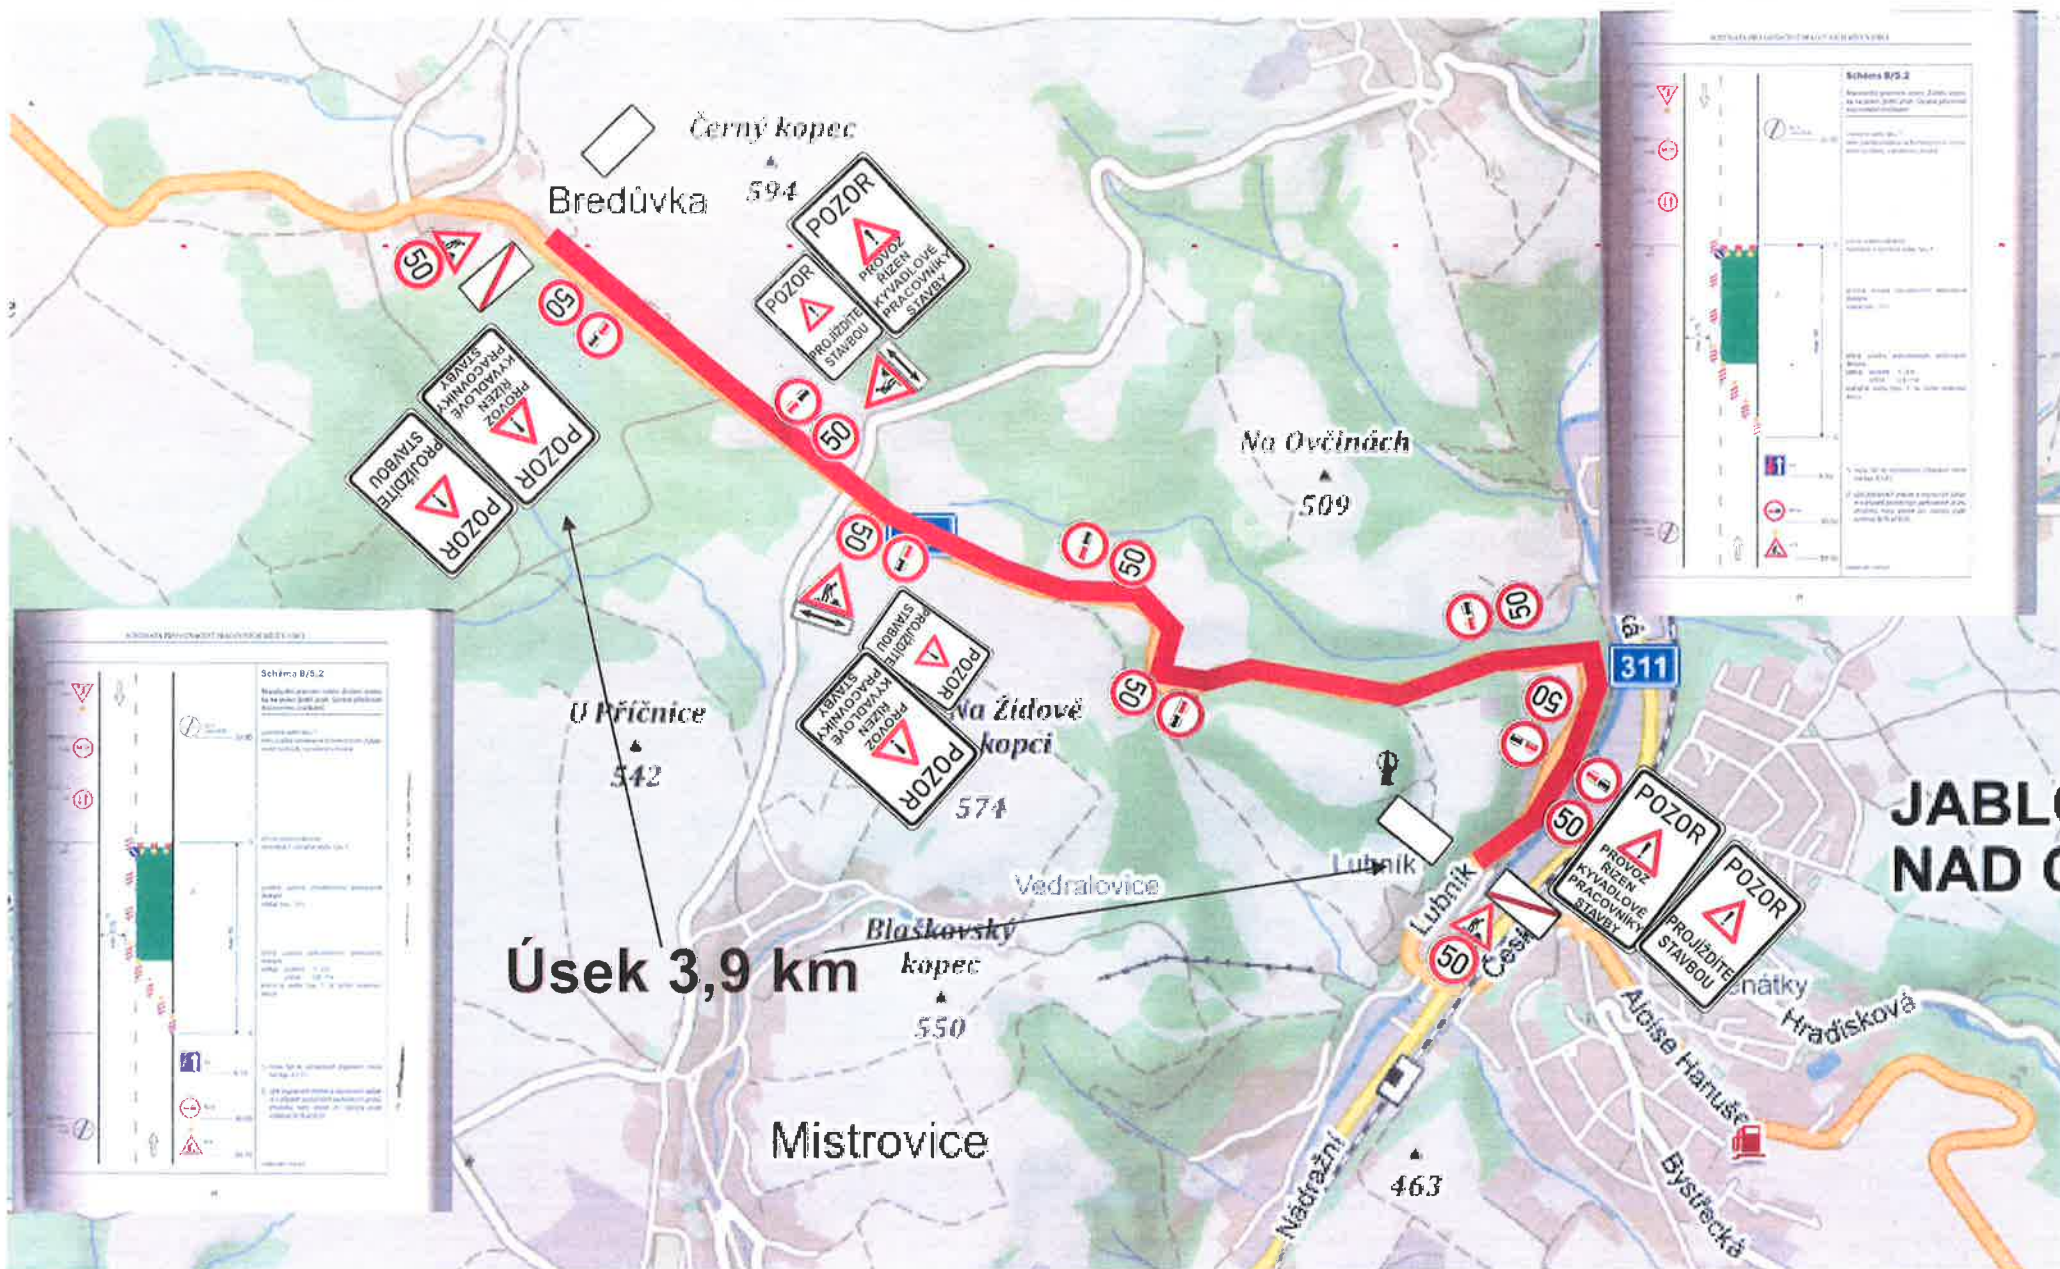



# Dopravní omezení na silnici I/11 Bredůvka - Jablonné nad Orlicí Pokládka mikrokoberce, řízeno pracovníky stavby.

