




ÚZEMÍ S PRVKY REGULAČNÍHO PLÁNU U1

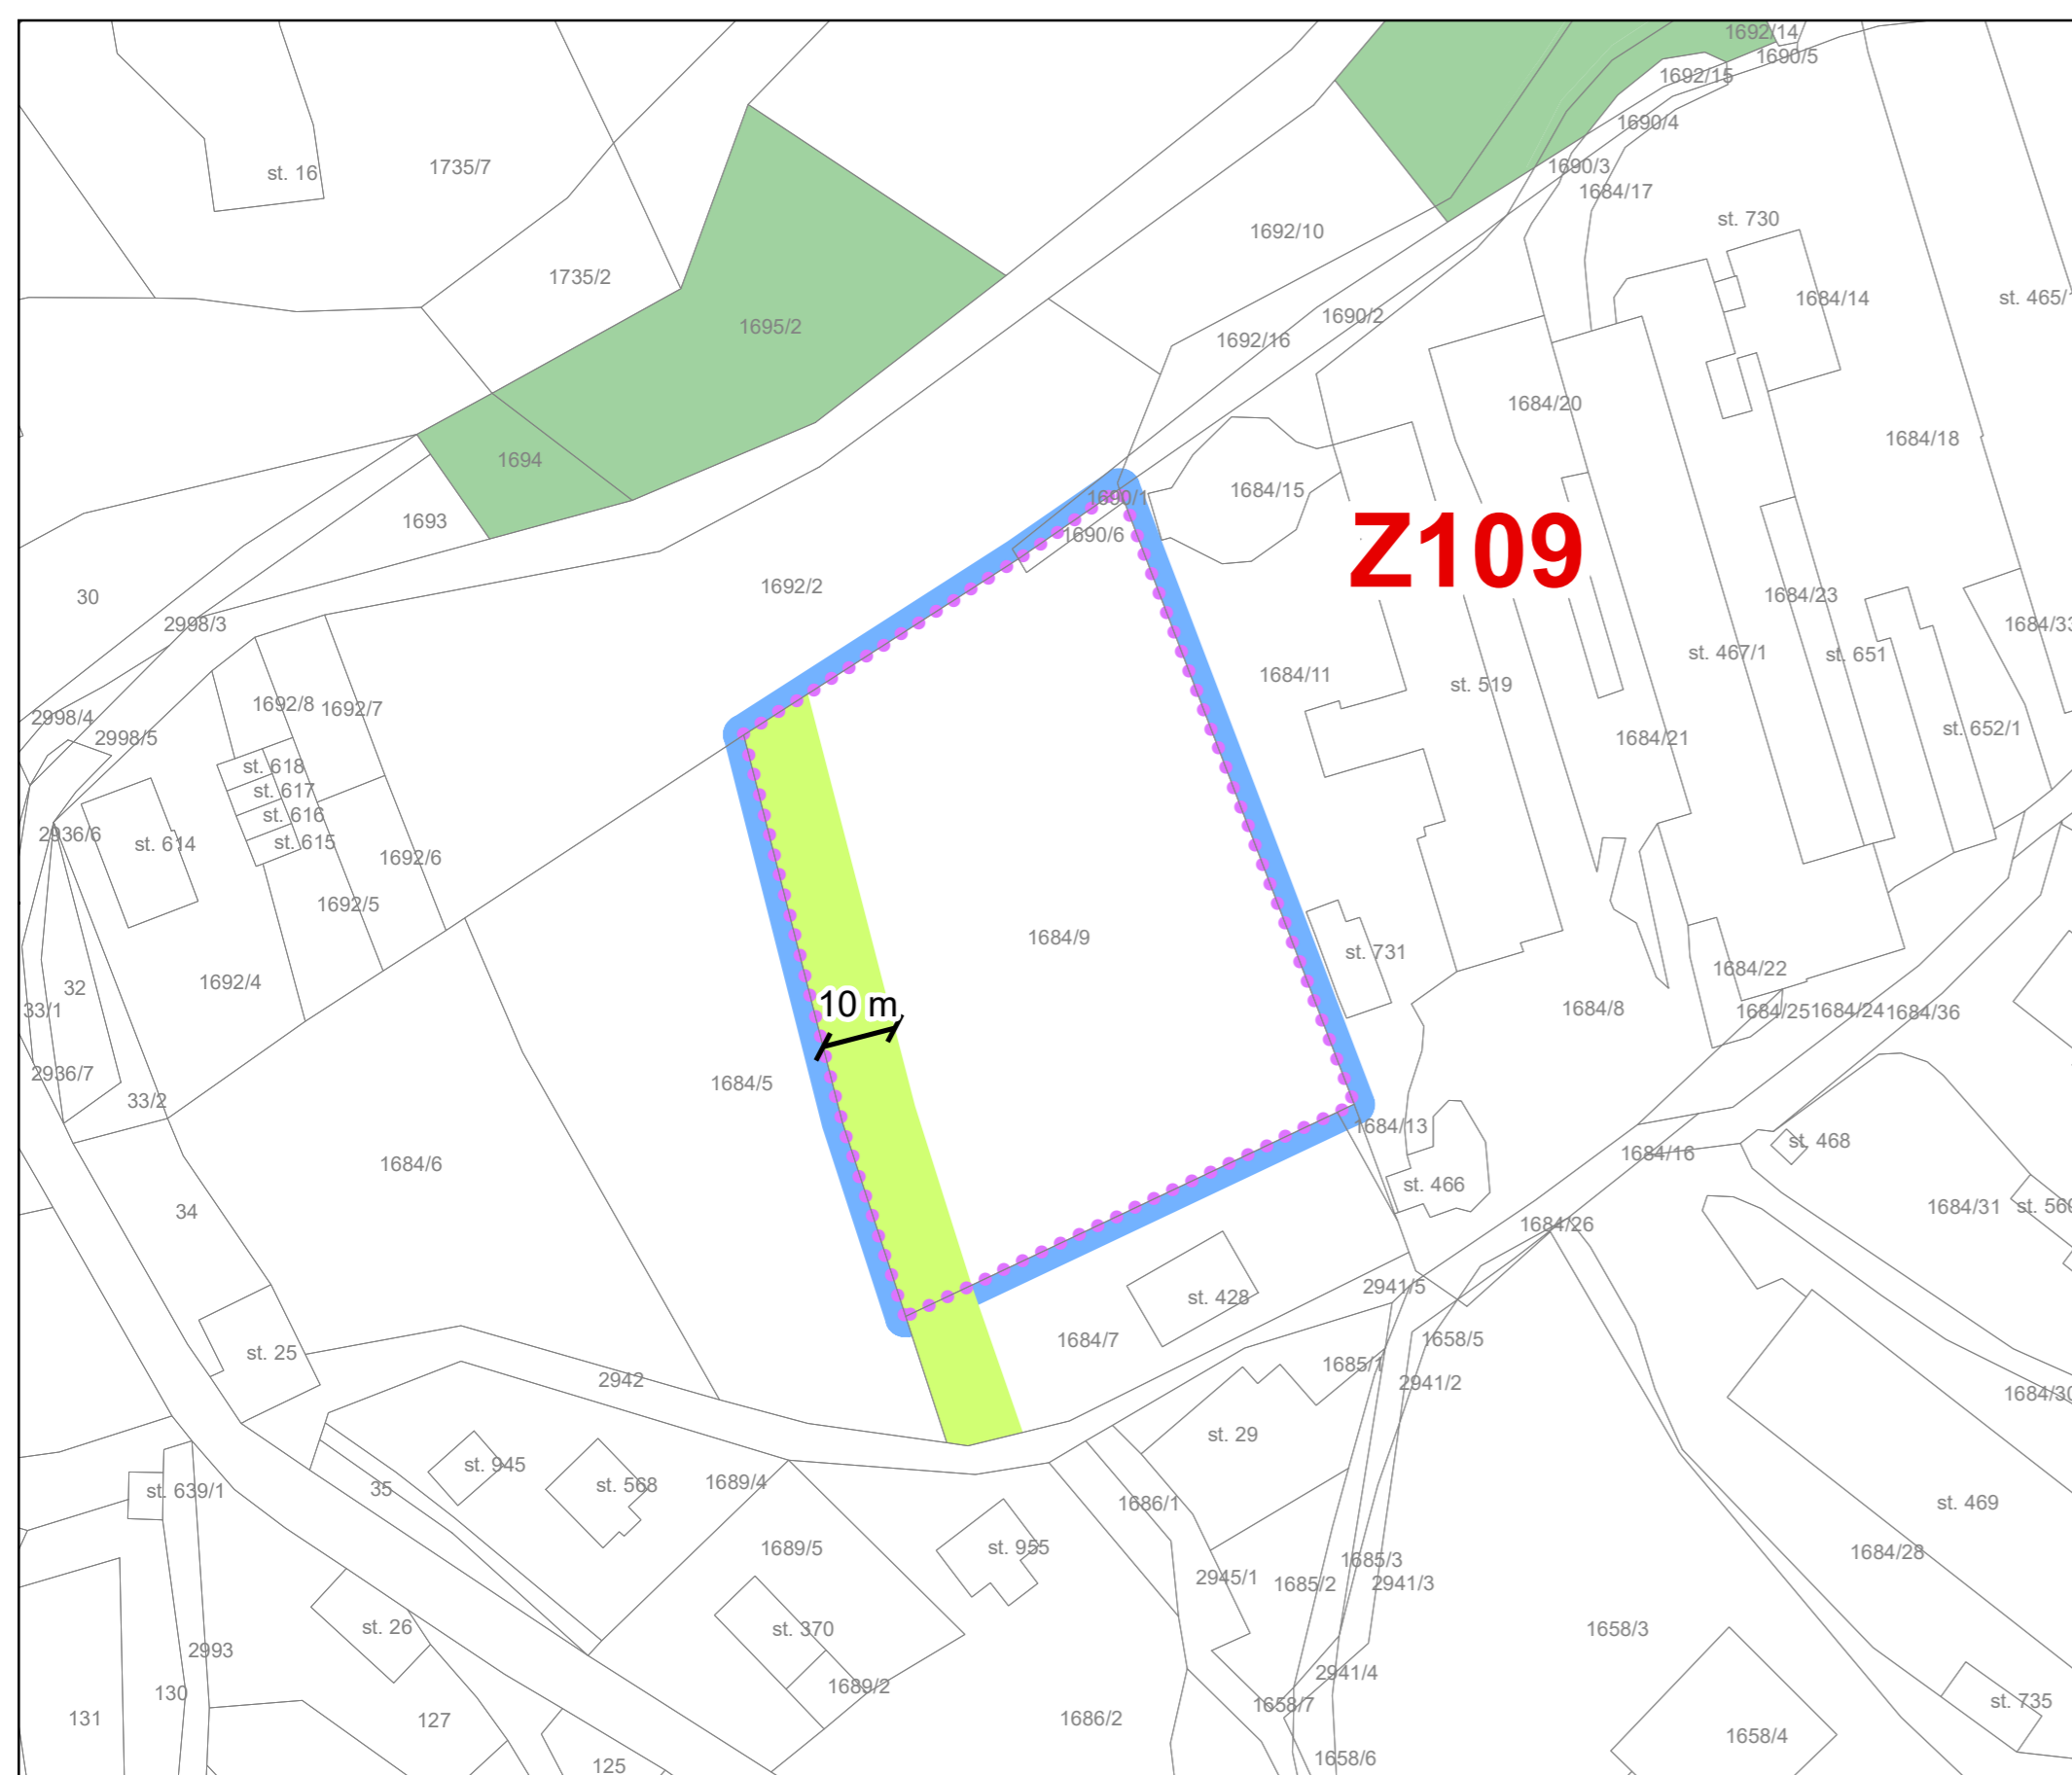



ÚZEMÍ S PRVKY REGULAČNÍHO PLÁNU U2

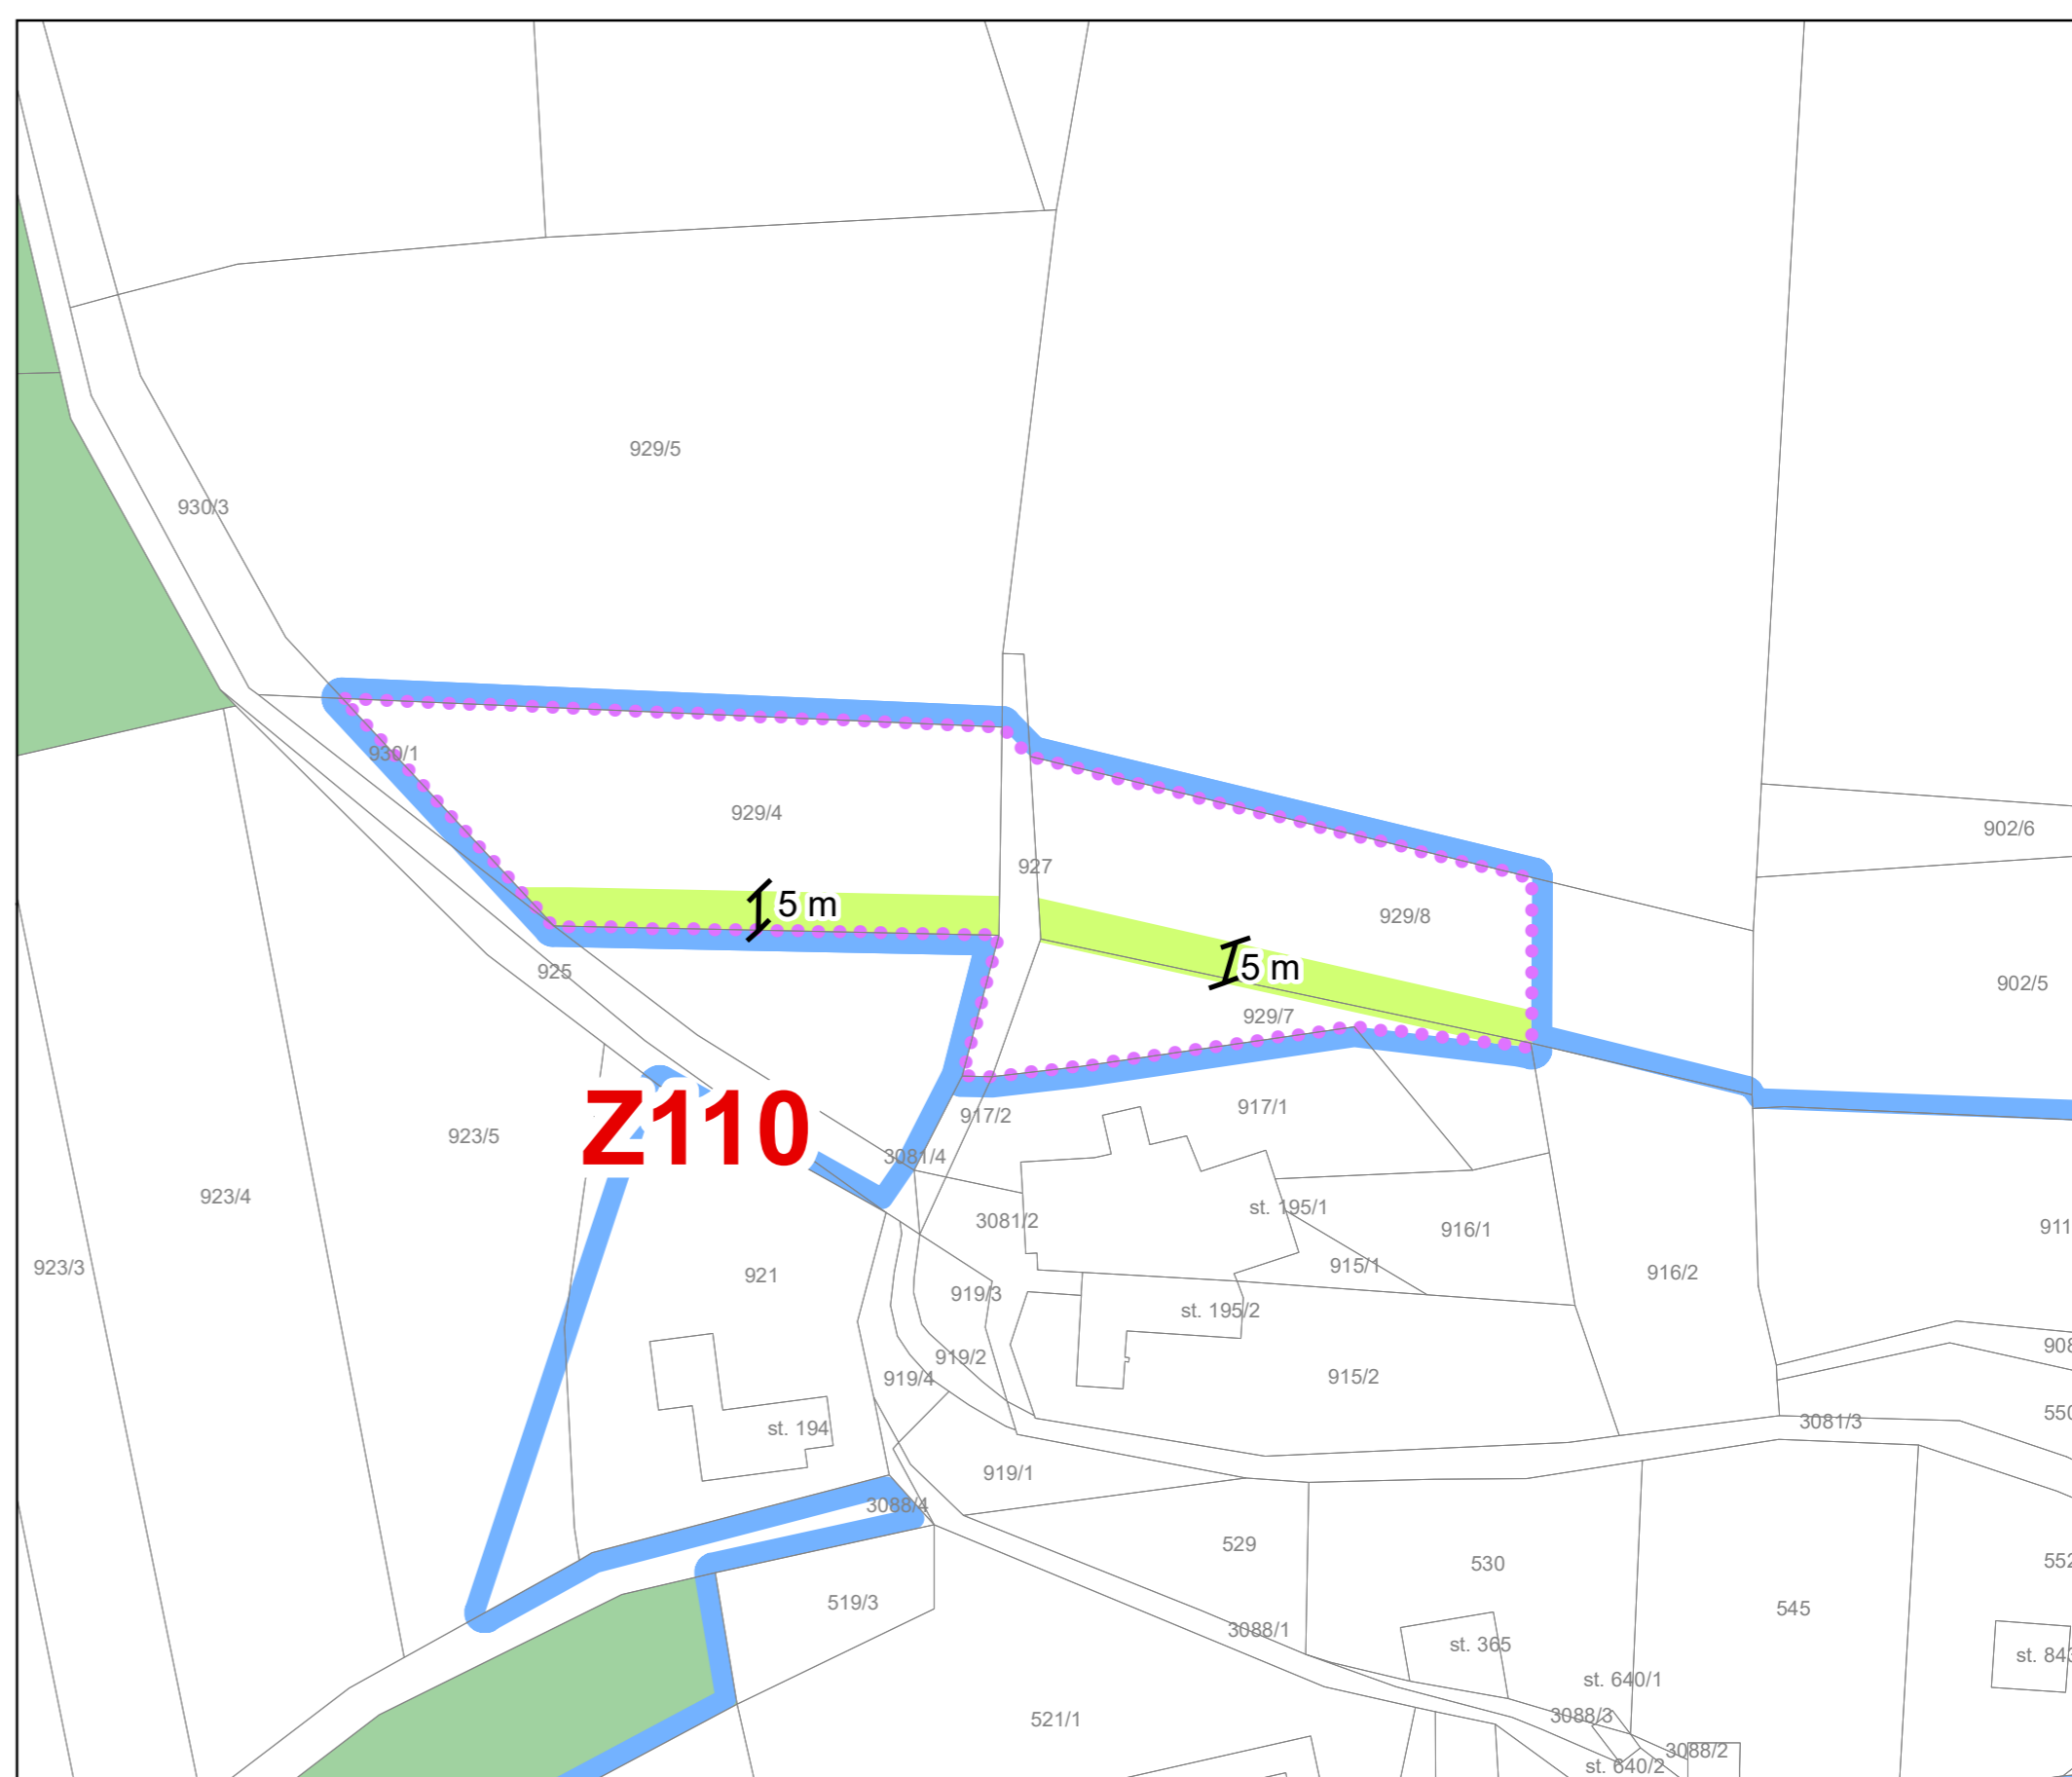



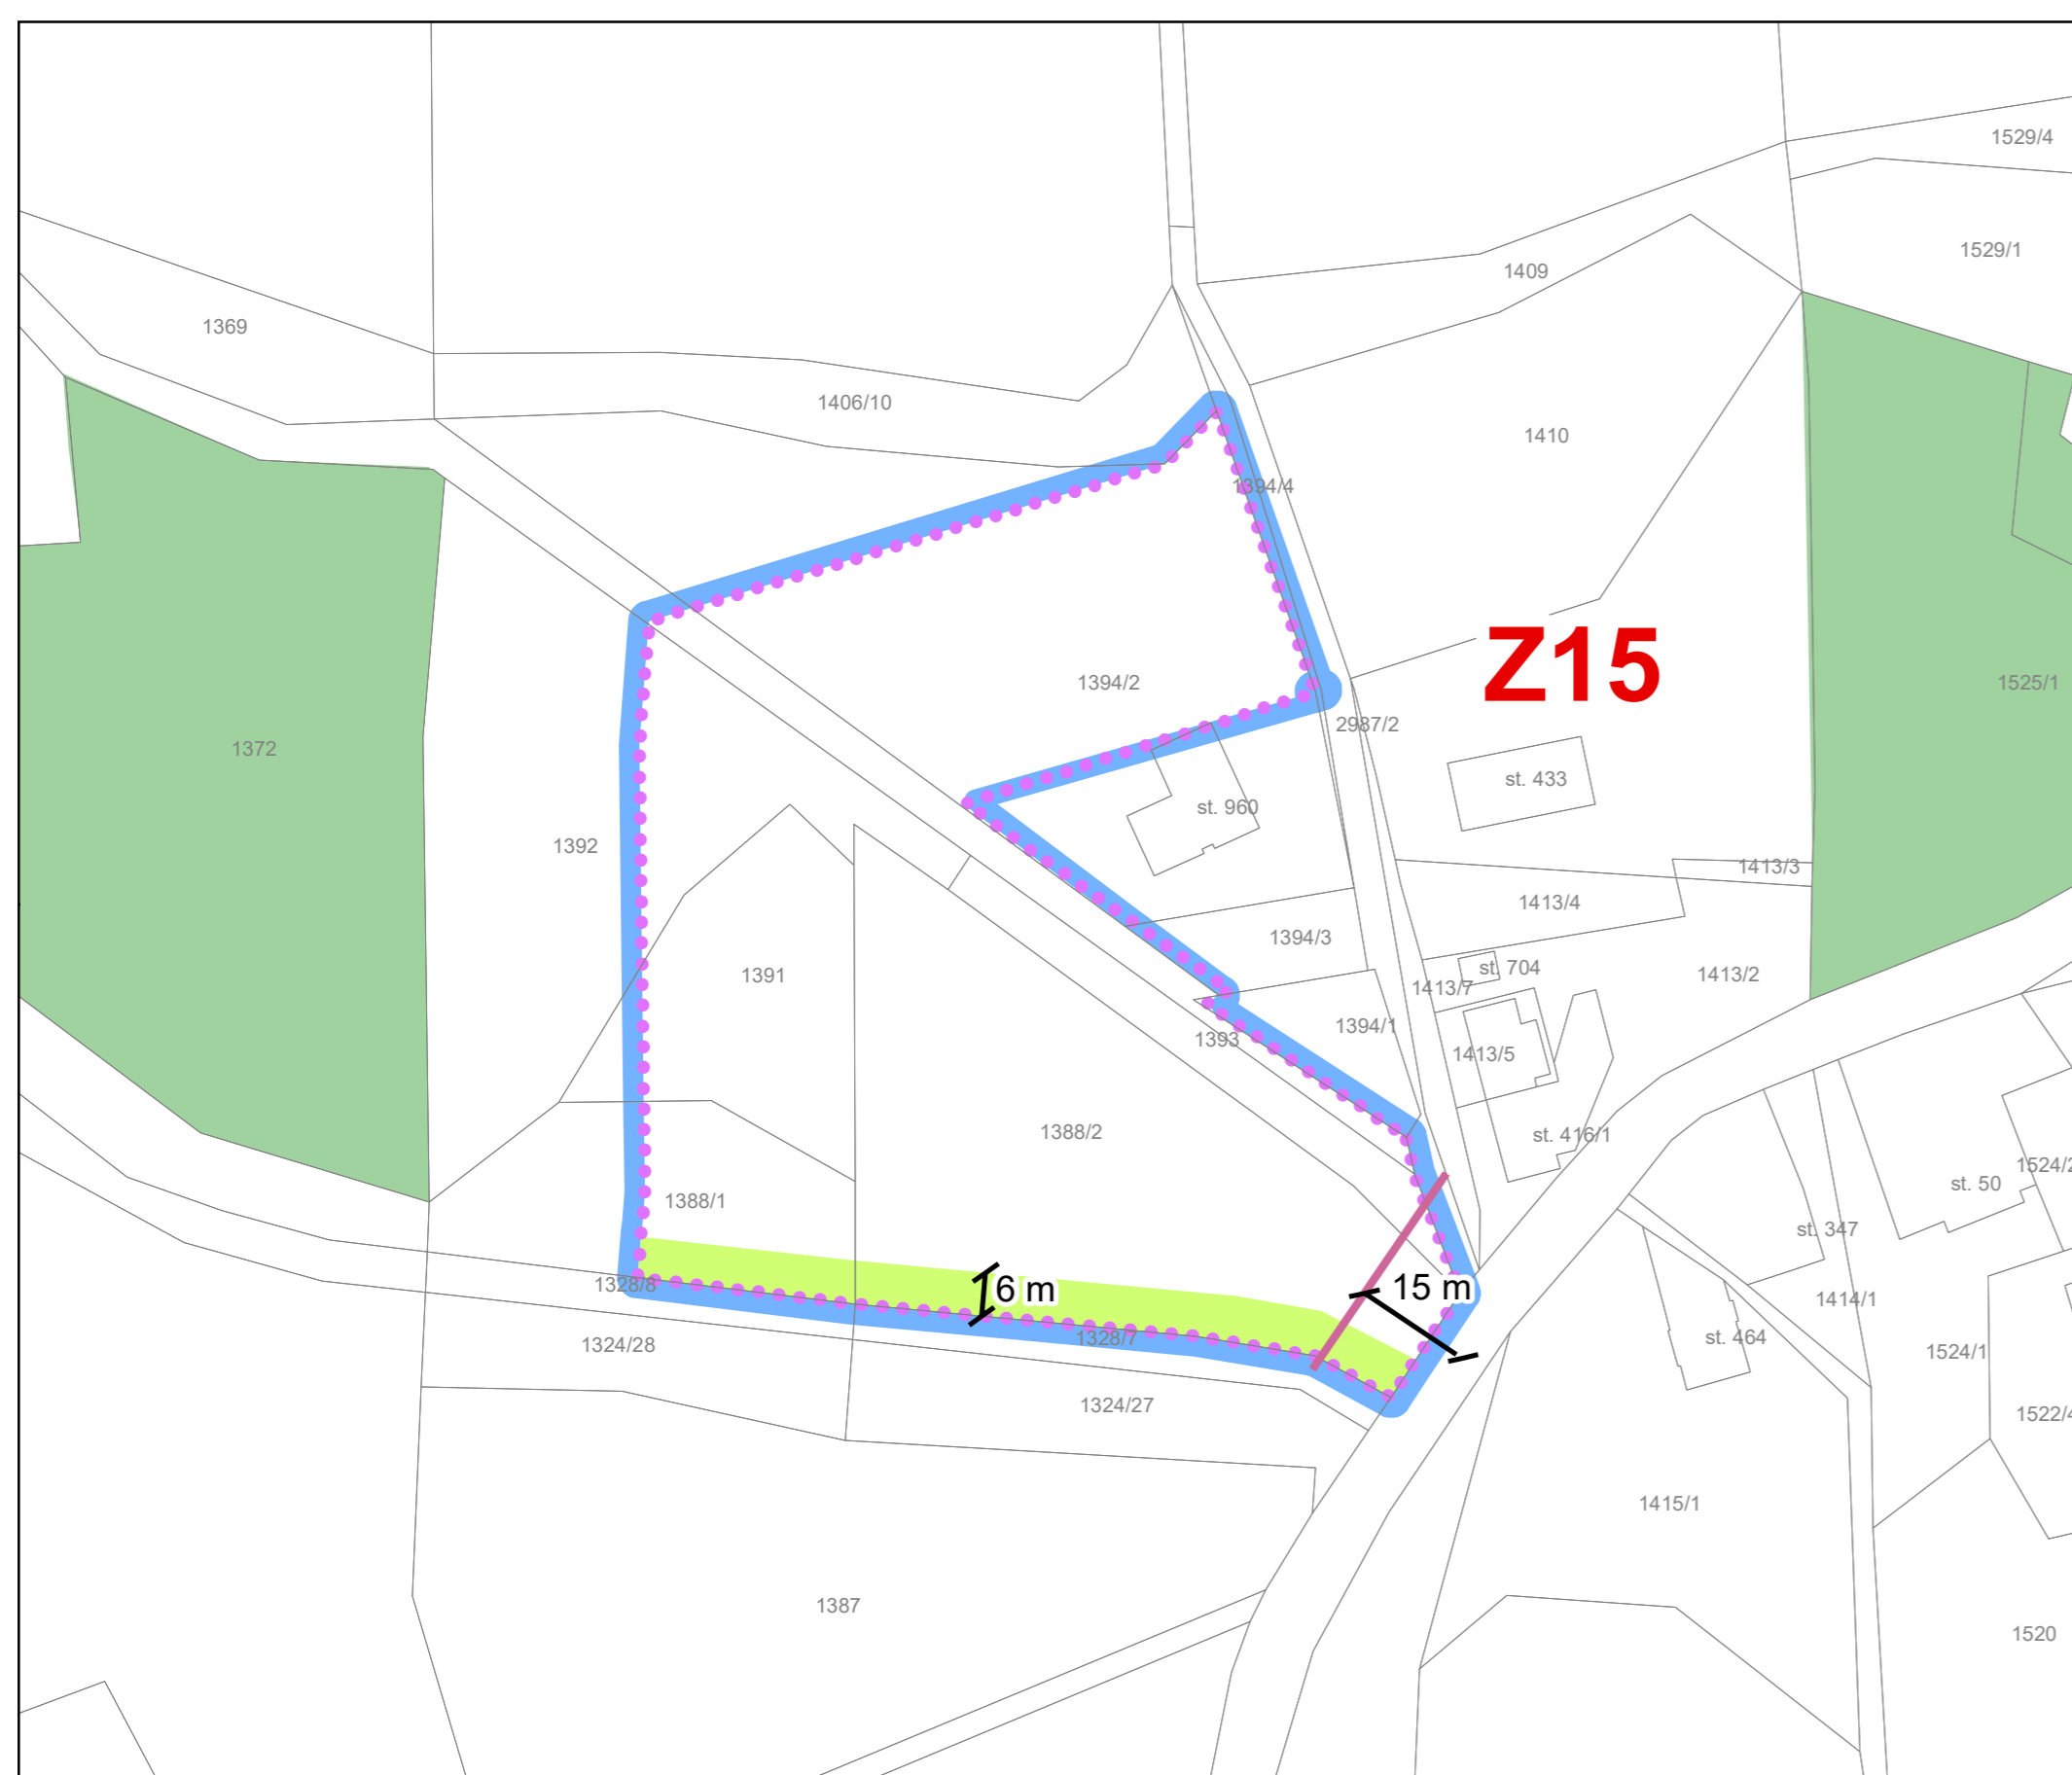


ÚZEMÍ S PRVKY REGULAČNÍHO PLÁNU U3

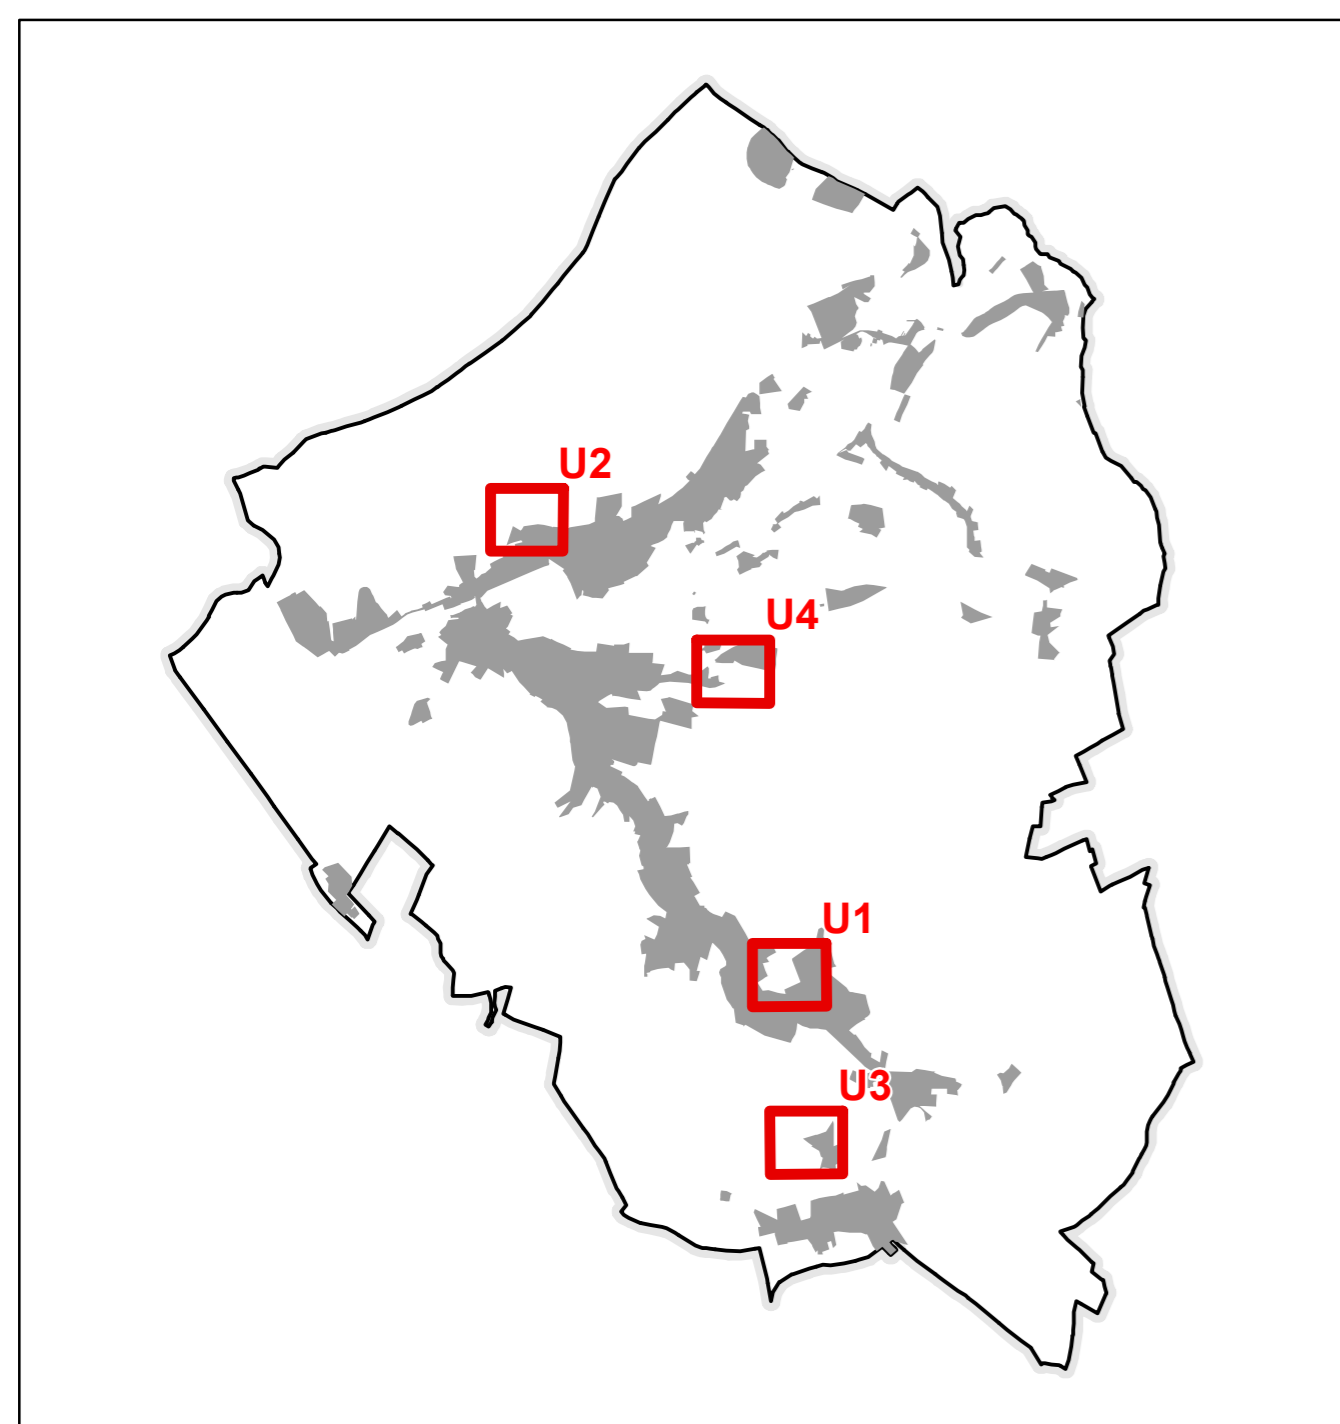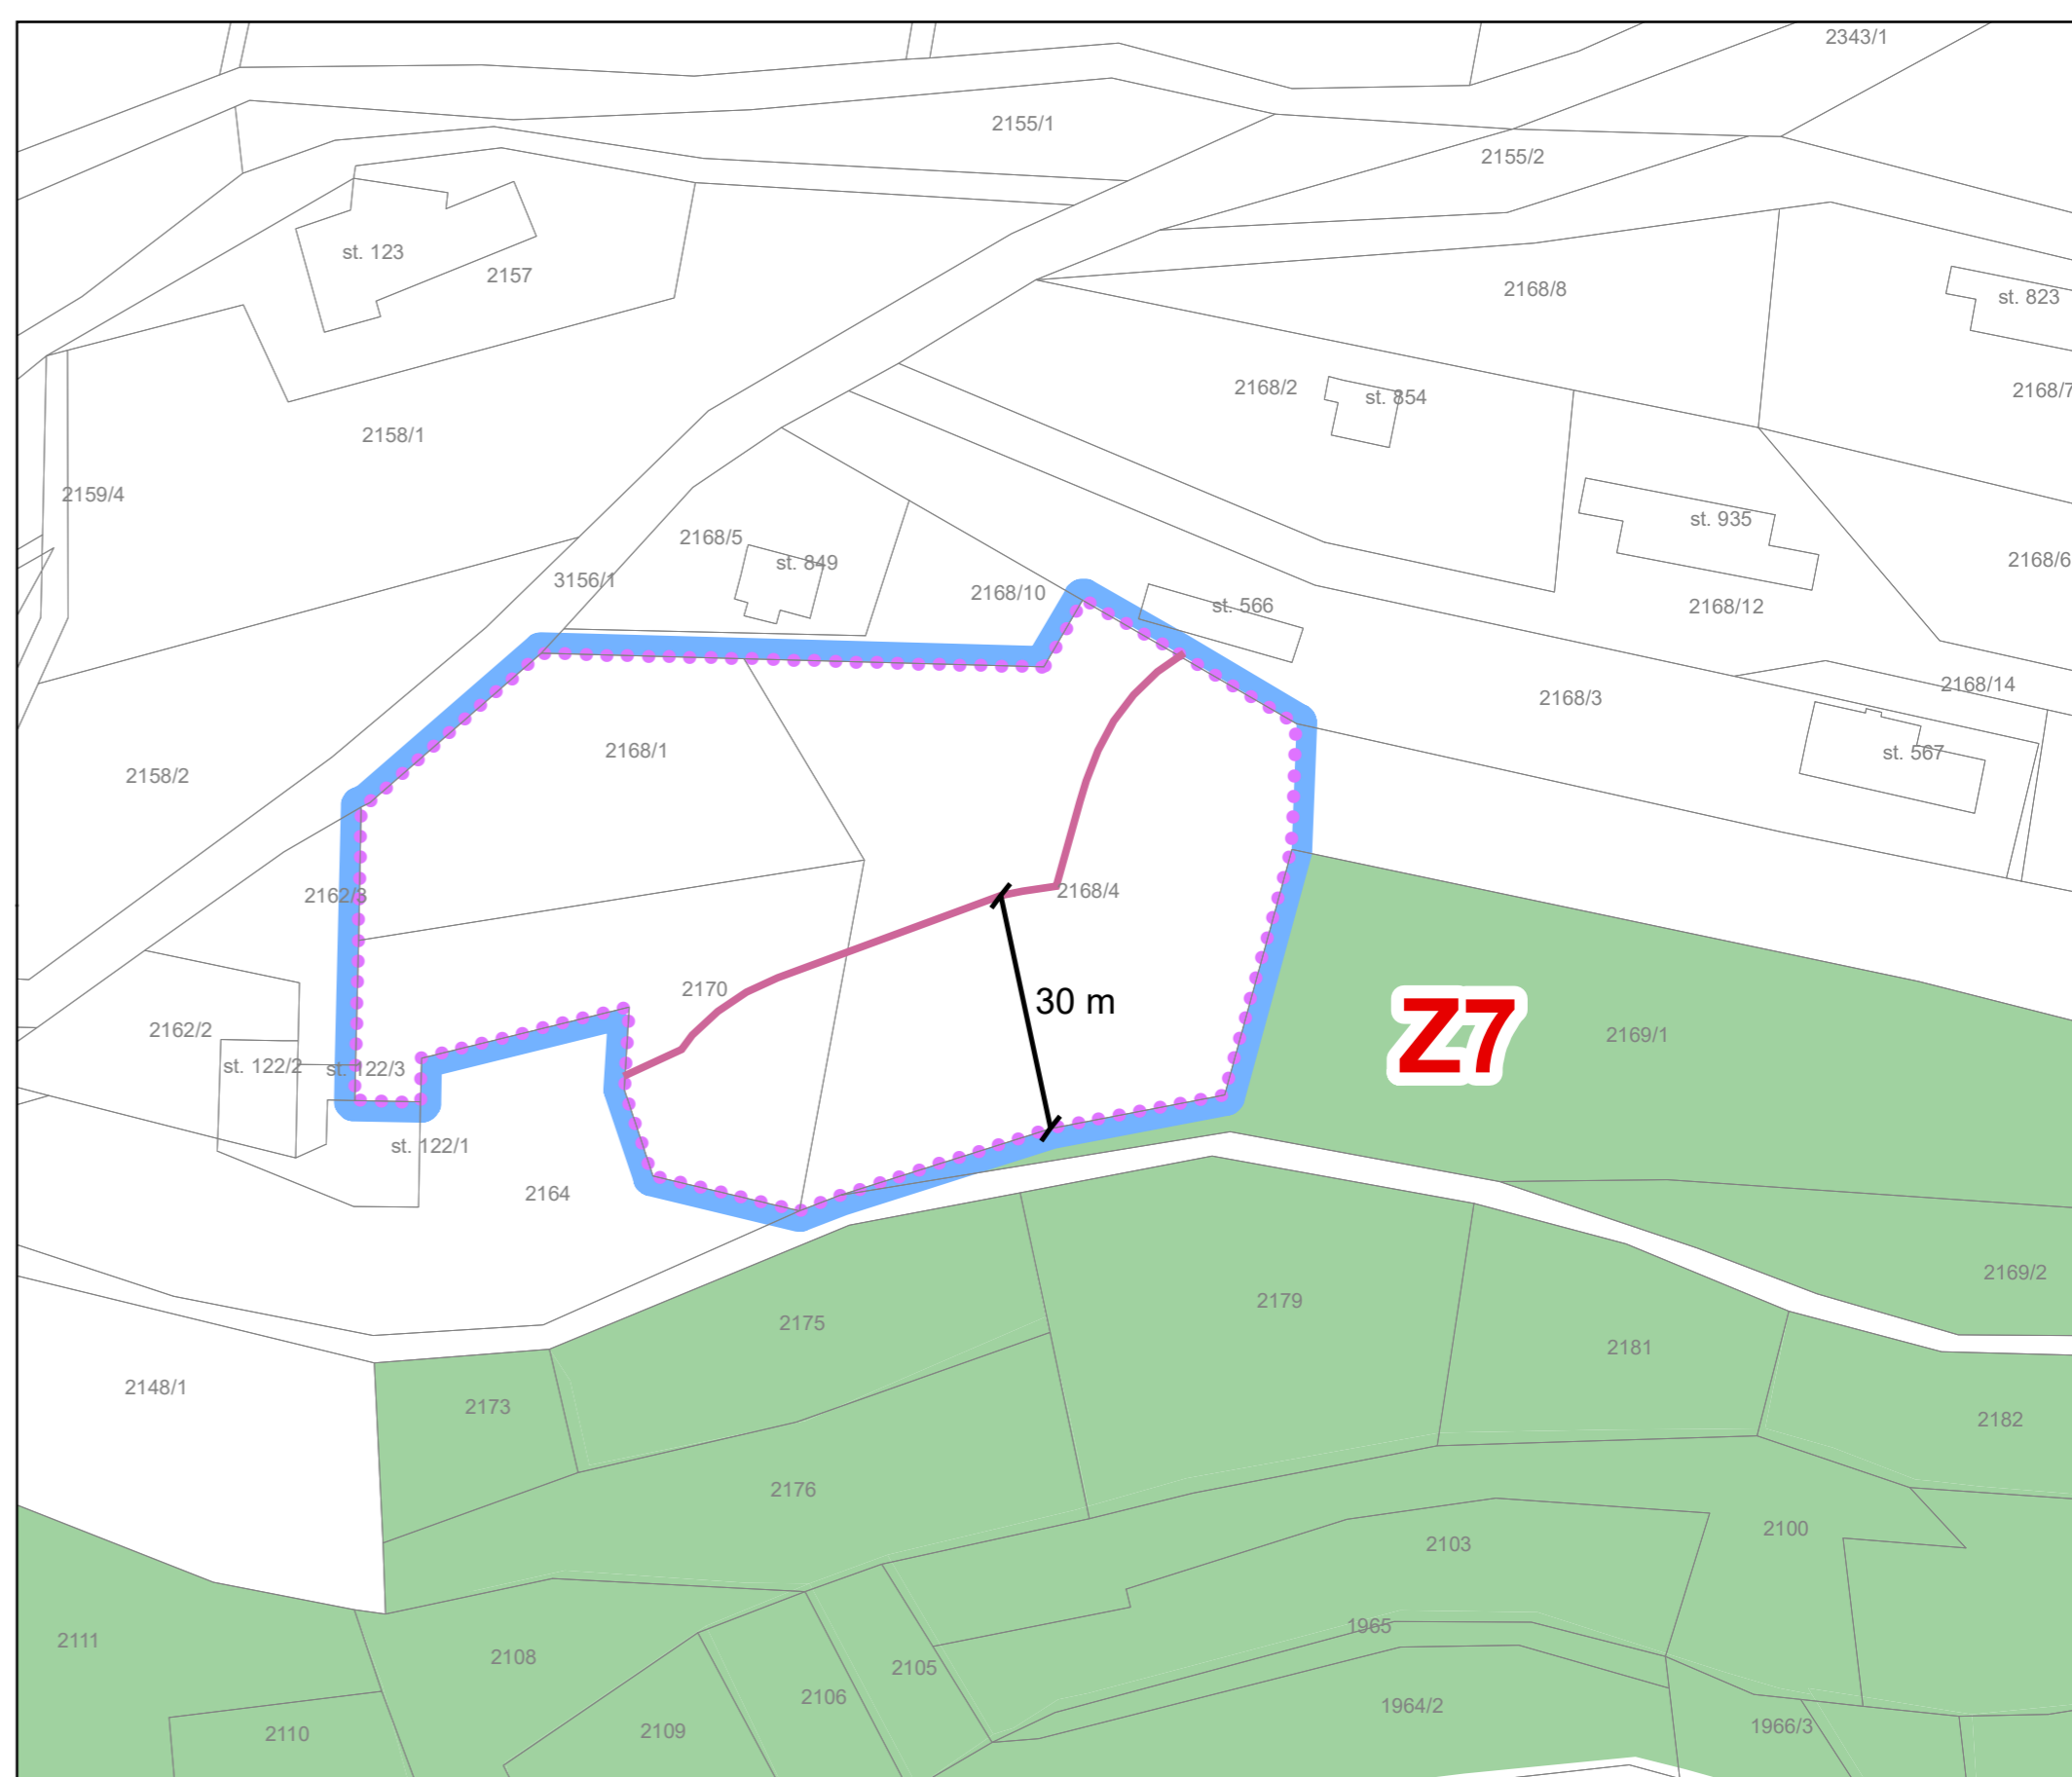



ÚZEMÍ S PRVKY REGULAČNÍHO PLÁNU U4

 

LEGENDA

-  HRANICE ÚZEMÍ S PRVKY REGULAČNÍHO PLÁNU
-  ZASTAVITELNÉ PLOCHY
-  OCHRANNÁ A IZOLAČNÍ ZELEŇ
-  POZEMKY URČENÉ K PLNĚNÍ FUNKCE LESA
-  STAVEBNÍ HRANICE

ZMĚNA Č. 2 ÚZEMNÍHO PLÁNU NEKOŘ	
NÁVRH – GRAFICKÁ ČÁST	
NÁVRH PRO VEŘEJNÉ PROJEDNÁNÍ – 2023	
Objednatel:	Obec Nekoř
Pořizovatel:	Městský úřad Žamberk
Zhotovitel:	Institút regionálních informací, s.r.o.
Osoba oprávněná podle zvláštního právního předpisu k projektové činnosti ve výstavbě:	Ing. arch. Michal Hadlač
Číslo autorizace:	03 497
Projektant:	Mgr. Jakub Kura
	
<small>Otisk autorizačního razítka</small>	
VÝKRES S PRVKY REGULAČNÍHO PLÁNU	
 1 : 1 000 A4	