



NEKOR, VEJKOV - REKONSTRUKCE VODOVODU  
 ŘAD "A" - PE 90/5,4 mm (RC TECH 2) - 60 m  
 LDPE 63/8,6 mm - 145 m  
 ŘAD "A-1" - LDPE 63/8,6 mm - 114 m

NAPOJENÍ NA STÁV. VODOVOD PVC 90  
 VB2 - KM 0,000  
 VB1 - HMI

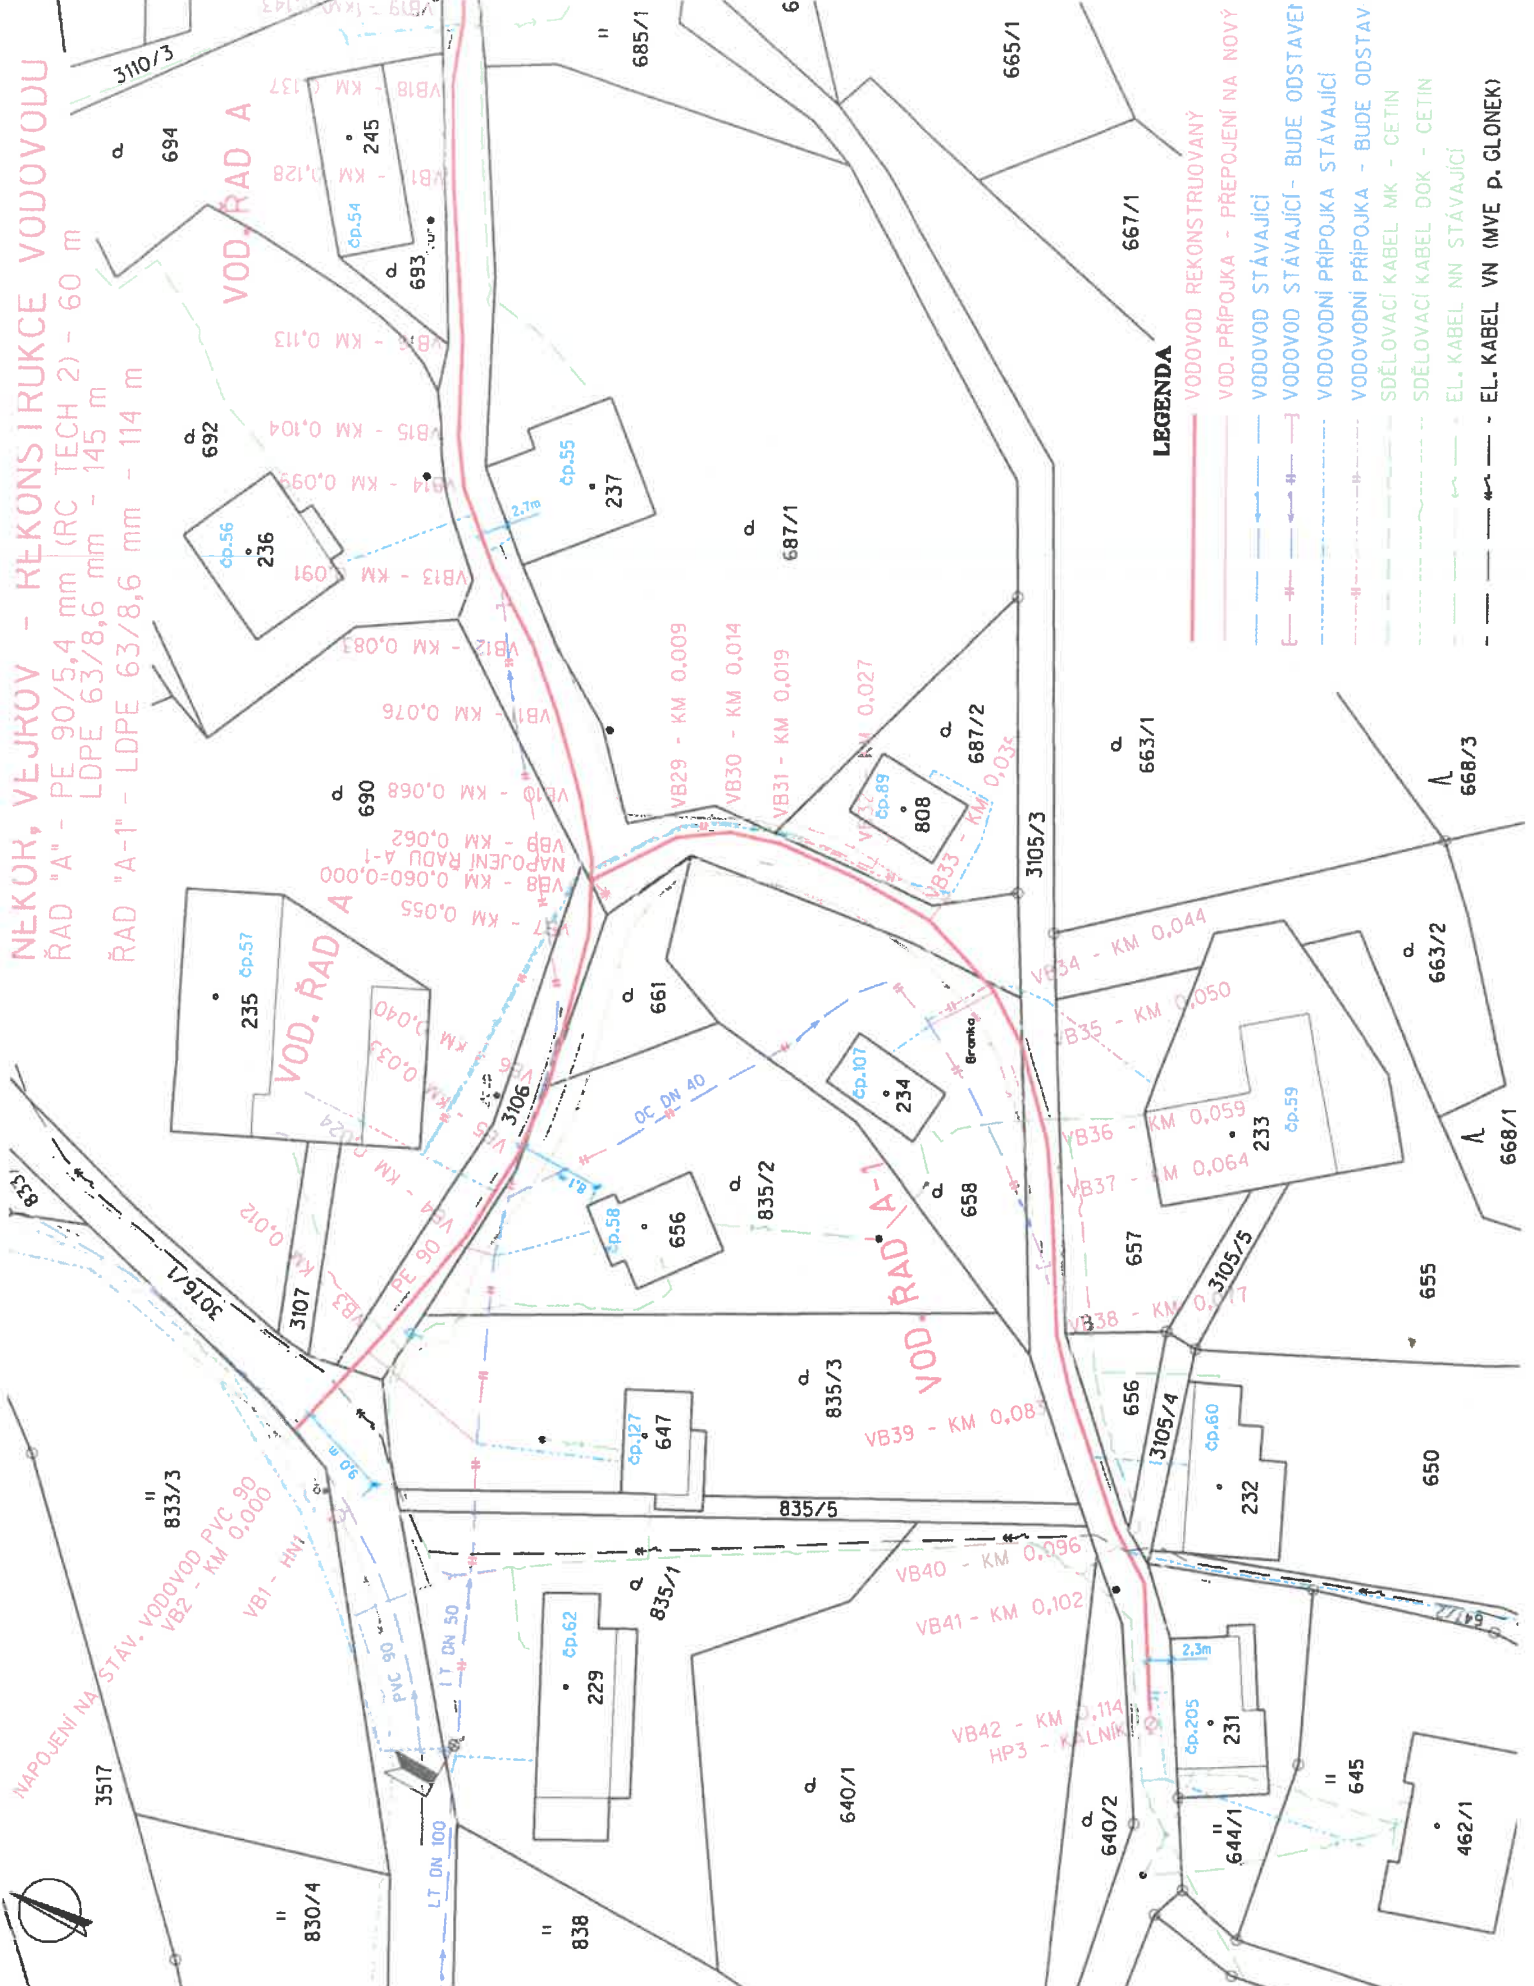

- LEGENDA**
- VODOVOD REKONSTRUOVANÝ
  - - - VOD. PŘÍPOJKA - PŘEPOJENÍ NA NOVÝ
  - - - VODOVOD STÁVAJÍCÍ
  - - - VODOVOD STÁVAJÍCÍ - BUDE ODSTAVEN
  - - - VODOVODNÍ PŘÍPOJKA STÁVAJÍCÍ
  - - - VODOVODNÍ PŘÍPOJKA - BUDE ODSTAV
  - - - SDELOVACÍ KABEL MK - CETIN
  - - - SDELOVACÍ KABEL DOK - CETIN
  - - - EL. KABEL NN STÁVAJÍCÍ
  - - - EL. KABEL VN (MVE P. GLONEK)

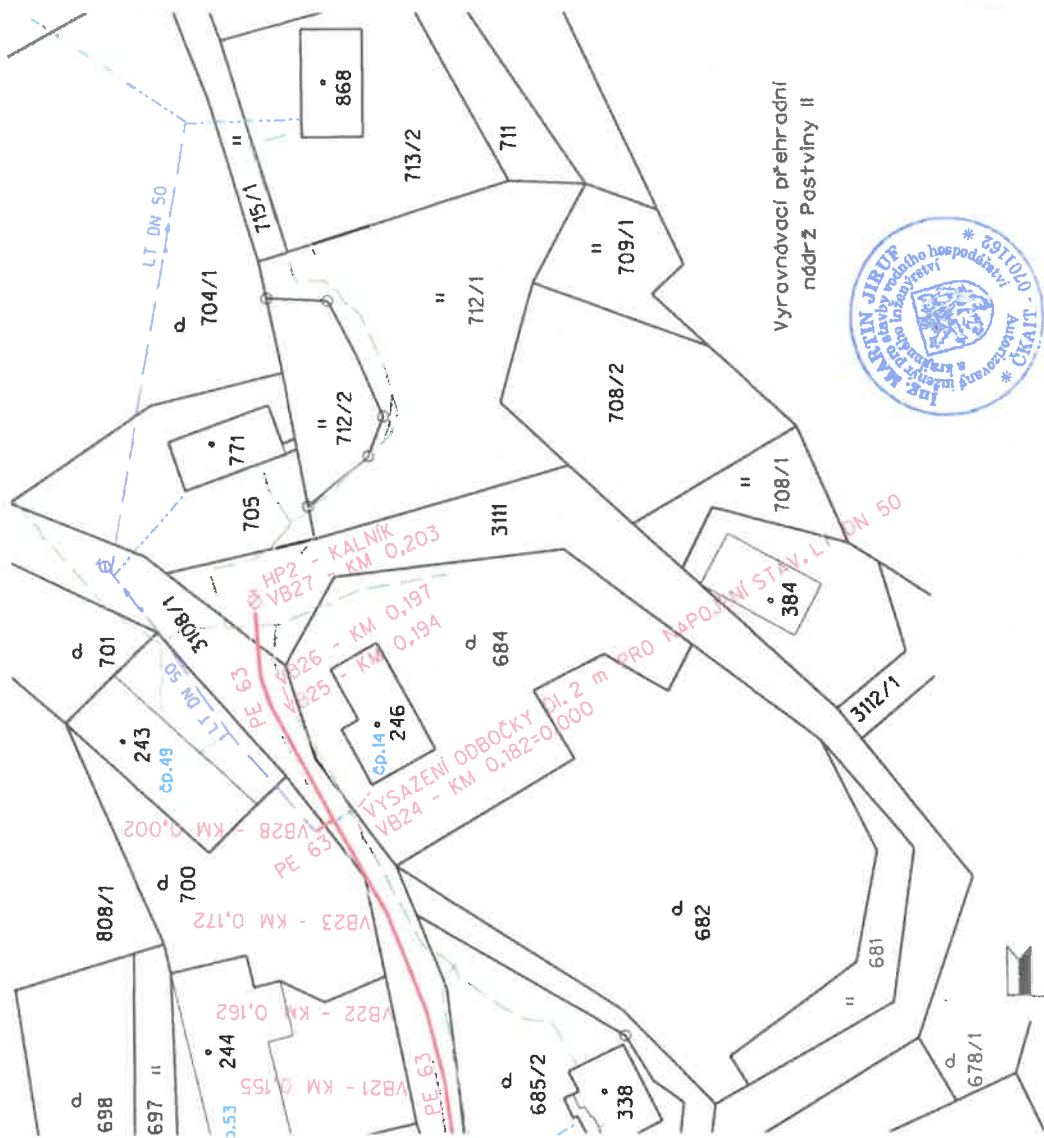

Vyrovňovací přehradní nádrž Pastviny II

☛ PB 475,61 m.n.m. - pevný výškový bod - šoupátový poklop před domem čp. 62 - viz. Situace. Výškový systém Bpv.

Poloha ostatních inženýrských sítí je zakreslena pouze orientačně, před započítáním stavby je nutno nechat vytýčit jednotlivé sítě od jejich správců!  
 Nadzemní sítě zakresleny nejsou, protože jsou v terénu patrné!



3VOD

VYPRACOVAL Ing. M. JIRUŠEK	KRESLIL Ing. M. JIRUŠEK	ZODP. PROJEKTANT Ing. M. JIRUŠEK	VODOVODY A KANALIZACE Jablonné nad Orlicí a.s. Slezská 350 56164 Jablonné n. Orlicí
INVESTOR: VAK JABLONNÉ NAD ORLICÍ, a.s.	KRAJ: PARDUBICKÝ	FORMÁT: 3x44	DATUM: 08/2023
AKCE: <b>NEKOŘ, VEJROV REKONSTRUKCE VODOVODU</b>		MERÍTKO: 1:500	STUPEŇ: DUSP
PŘÍLOHA: KOORDINAČNÍ SITUACE		PŘÍLOHA: C.3	ČÍSLO PŘÍLOHY: 2