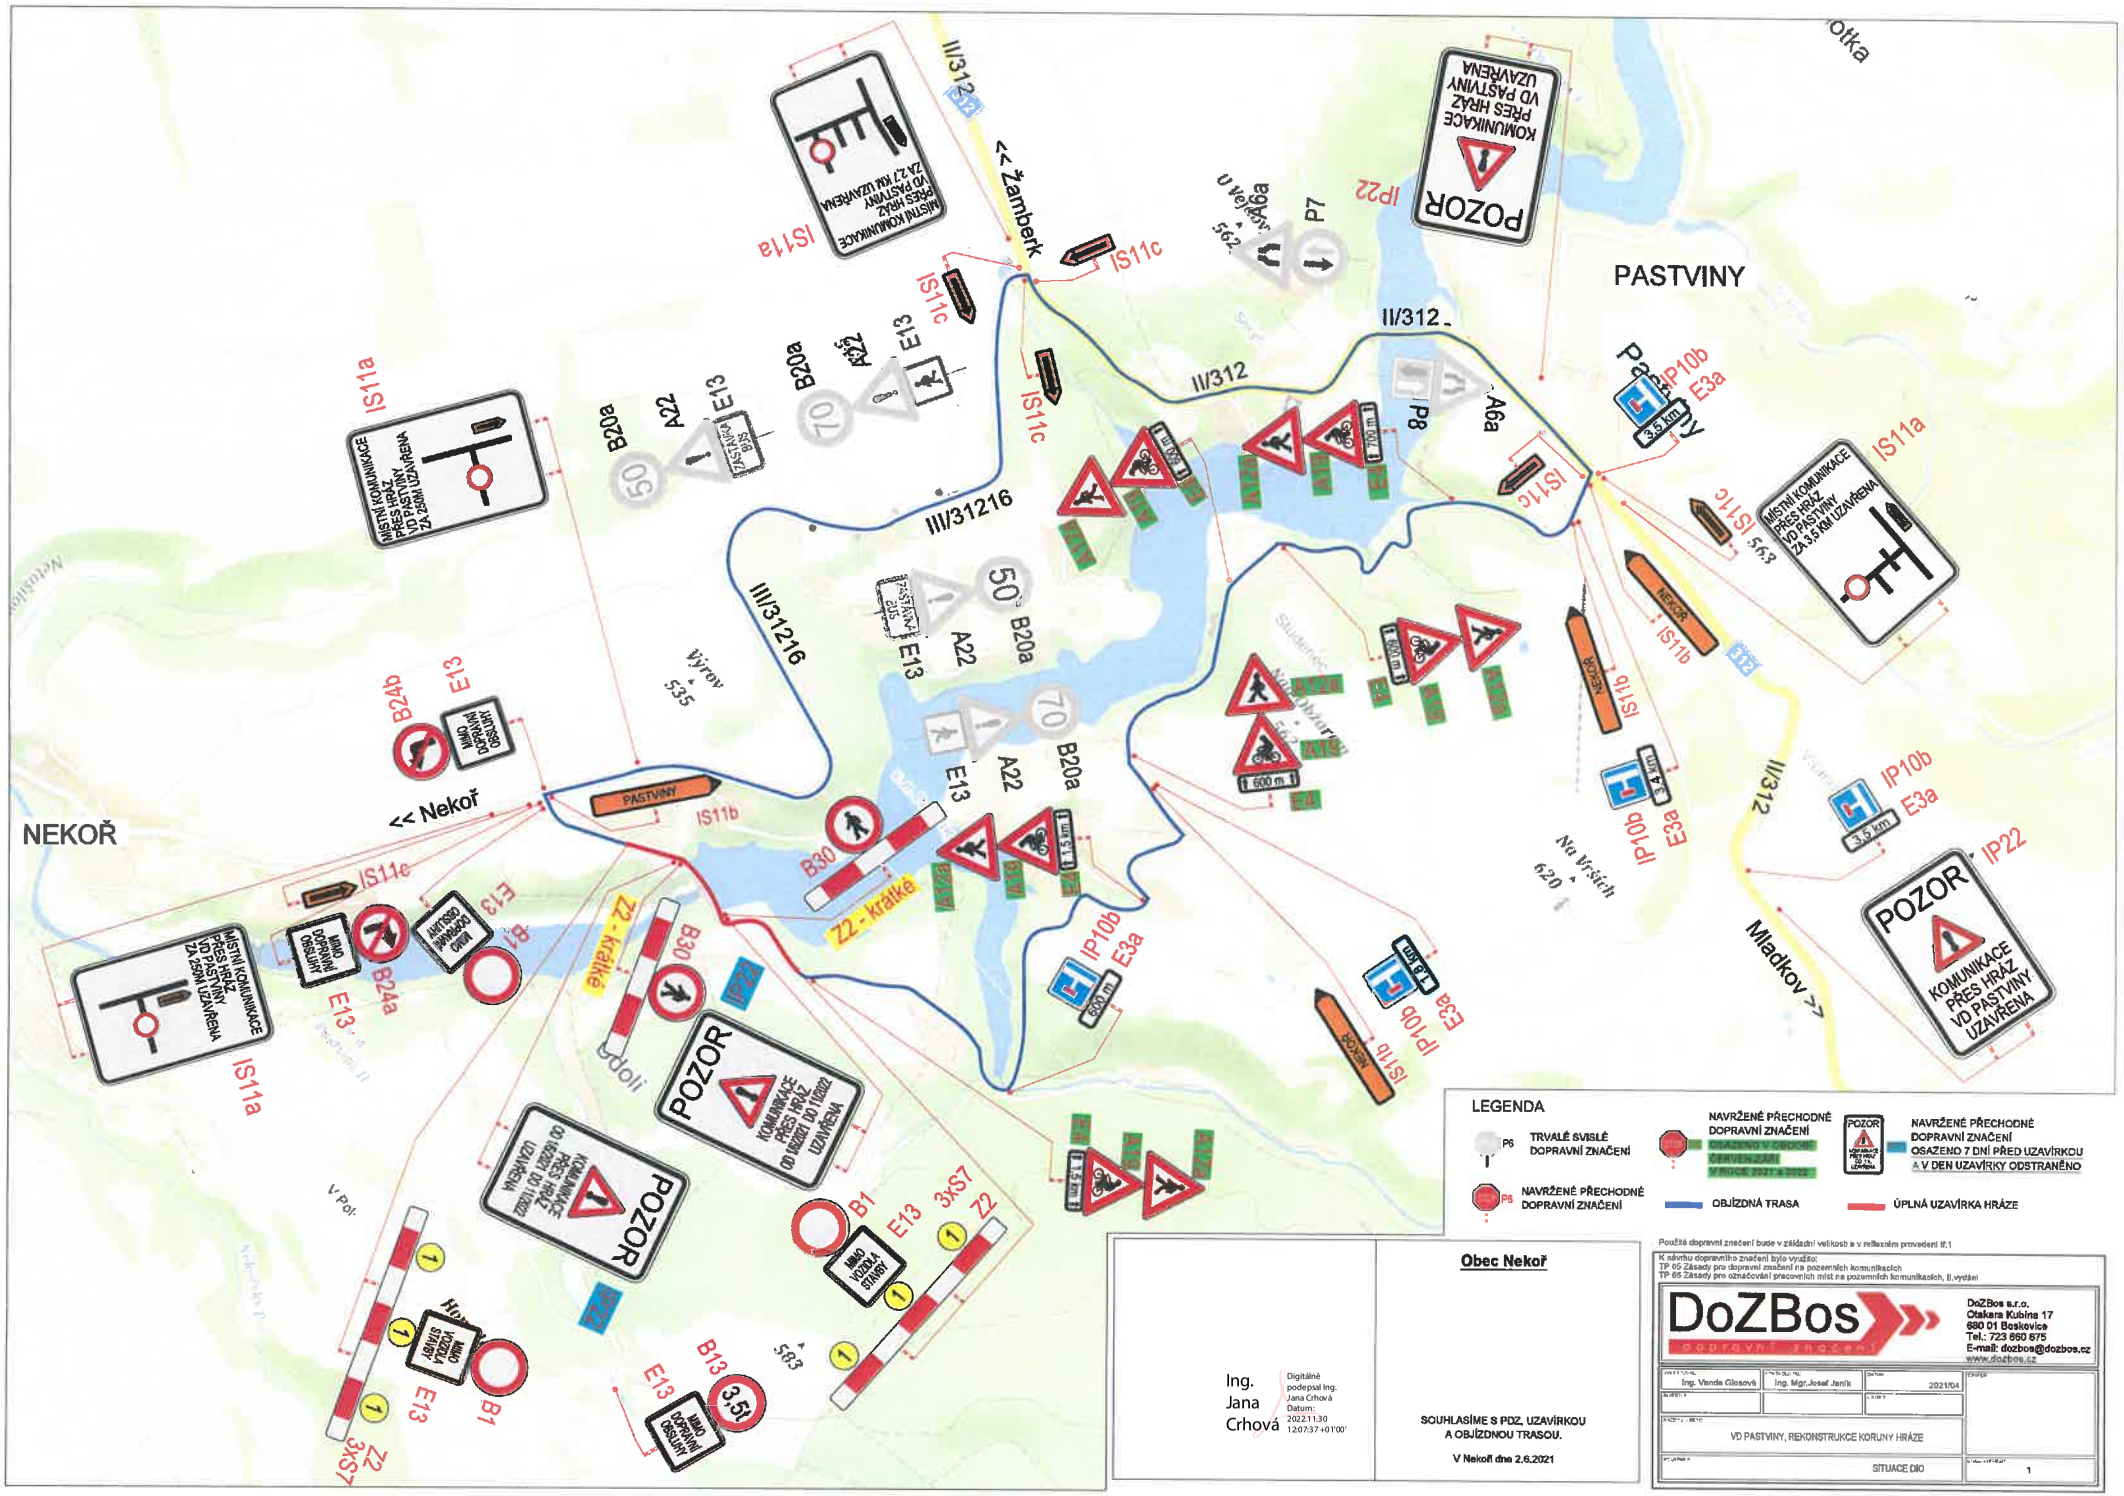
NEKOŘ
<< Nekoř
<< Žamberk
PASTVINY
II/312
III/31216
Vyrov
535
Na Výsích
620
Mladkov
Otka
Studénka
Nová Zahrada
562
563
583
IS11a
IS11b
IS11c
IS11e
IS11f
IS11g
IS11h
IP22
IP10b
E3a
B20a
B24a
B24b
B30
A22
E13
E3
P6
P7
P8
A6a
B1
B13
3xS7
Z2
Z2 - kratké
POZOR
KOMUNIKACE PŘES HRÁZ VD PASTVINY UZAVŘENA
MÍSTNÍ KOMUNIKACE PŘES HRÁZ VD PASTVINY ZA 2,7 KM UZAVŘENA
MÍSTNÍ KOMUNIKACE PŘES HRÁZ VD PASTVINY ZA 3,5 KM UZAVŘENA
MÍSTNÍ KOMUNIKACE PŘES HRÁZ VD PASTVINY ZA 250M UZAVŘENA
NEKOŘ
3,5 km
600 m
1,3 km
LEGENDA
TRVALÉ SVISLÉ DOPRAVNÍ ZNAČENÍ
NAVRŽENÉ PŘECHODNÉ DOPRAVNÍ ZNAČENÍ
OSAZENO V OBDOBÍ ČERVEN-ZÁŘÍ V ROCE 2021 a 2022
NAVRŽENÉ PŘECHODNÉ DOPRAVNÍ ZNAČENÍ
OSAZENO 7 DNÍ PŘED UZAVÍRKOU A V DEN UZAVÍRKY ODSTRANĚNO
OBJÍZDNÁ TRASA
ÚPLNÁ UZAVÍRKA HRÁZE
Obec Nekoř
SOUHLASÍME S PDZ, UZAVÍRKOU A OBJÍZDNOU TRASOU.
V Nekoři dne 2.6.2021
Ing. Jana Crhová
Digitálně podepsal Ing. Jana Crhová
Datum: 2022.1.30 12:07:37 +01'00'
Použité dopravní značení bude v základní velikosti a v reflexním provedení tř.1
K návrhu dopravního značení bylo využito:
TP 65 Zásady pro dopravní značení na pozemních komunikacích
TP 66 Zásady pro označování pracovních míst na pozemních komunikacích, II.vydání
DoZBos
dopravní značení
DoZBos s.r.o.
Otakara Kubína 17
680 01 Boskovice
Tel.: 723 660 675
E-mail: dozbos@dozbos.cz
www.dozbos.cz
Ing. Vanda Glosová
Ing. Mgr.Josef Janík
2021/04
VD PASTVINY, REKONSTRUKCE KORUNY HRÁZE
SITUACE DIO
1