
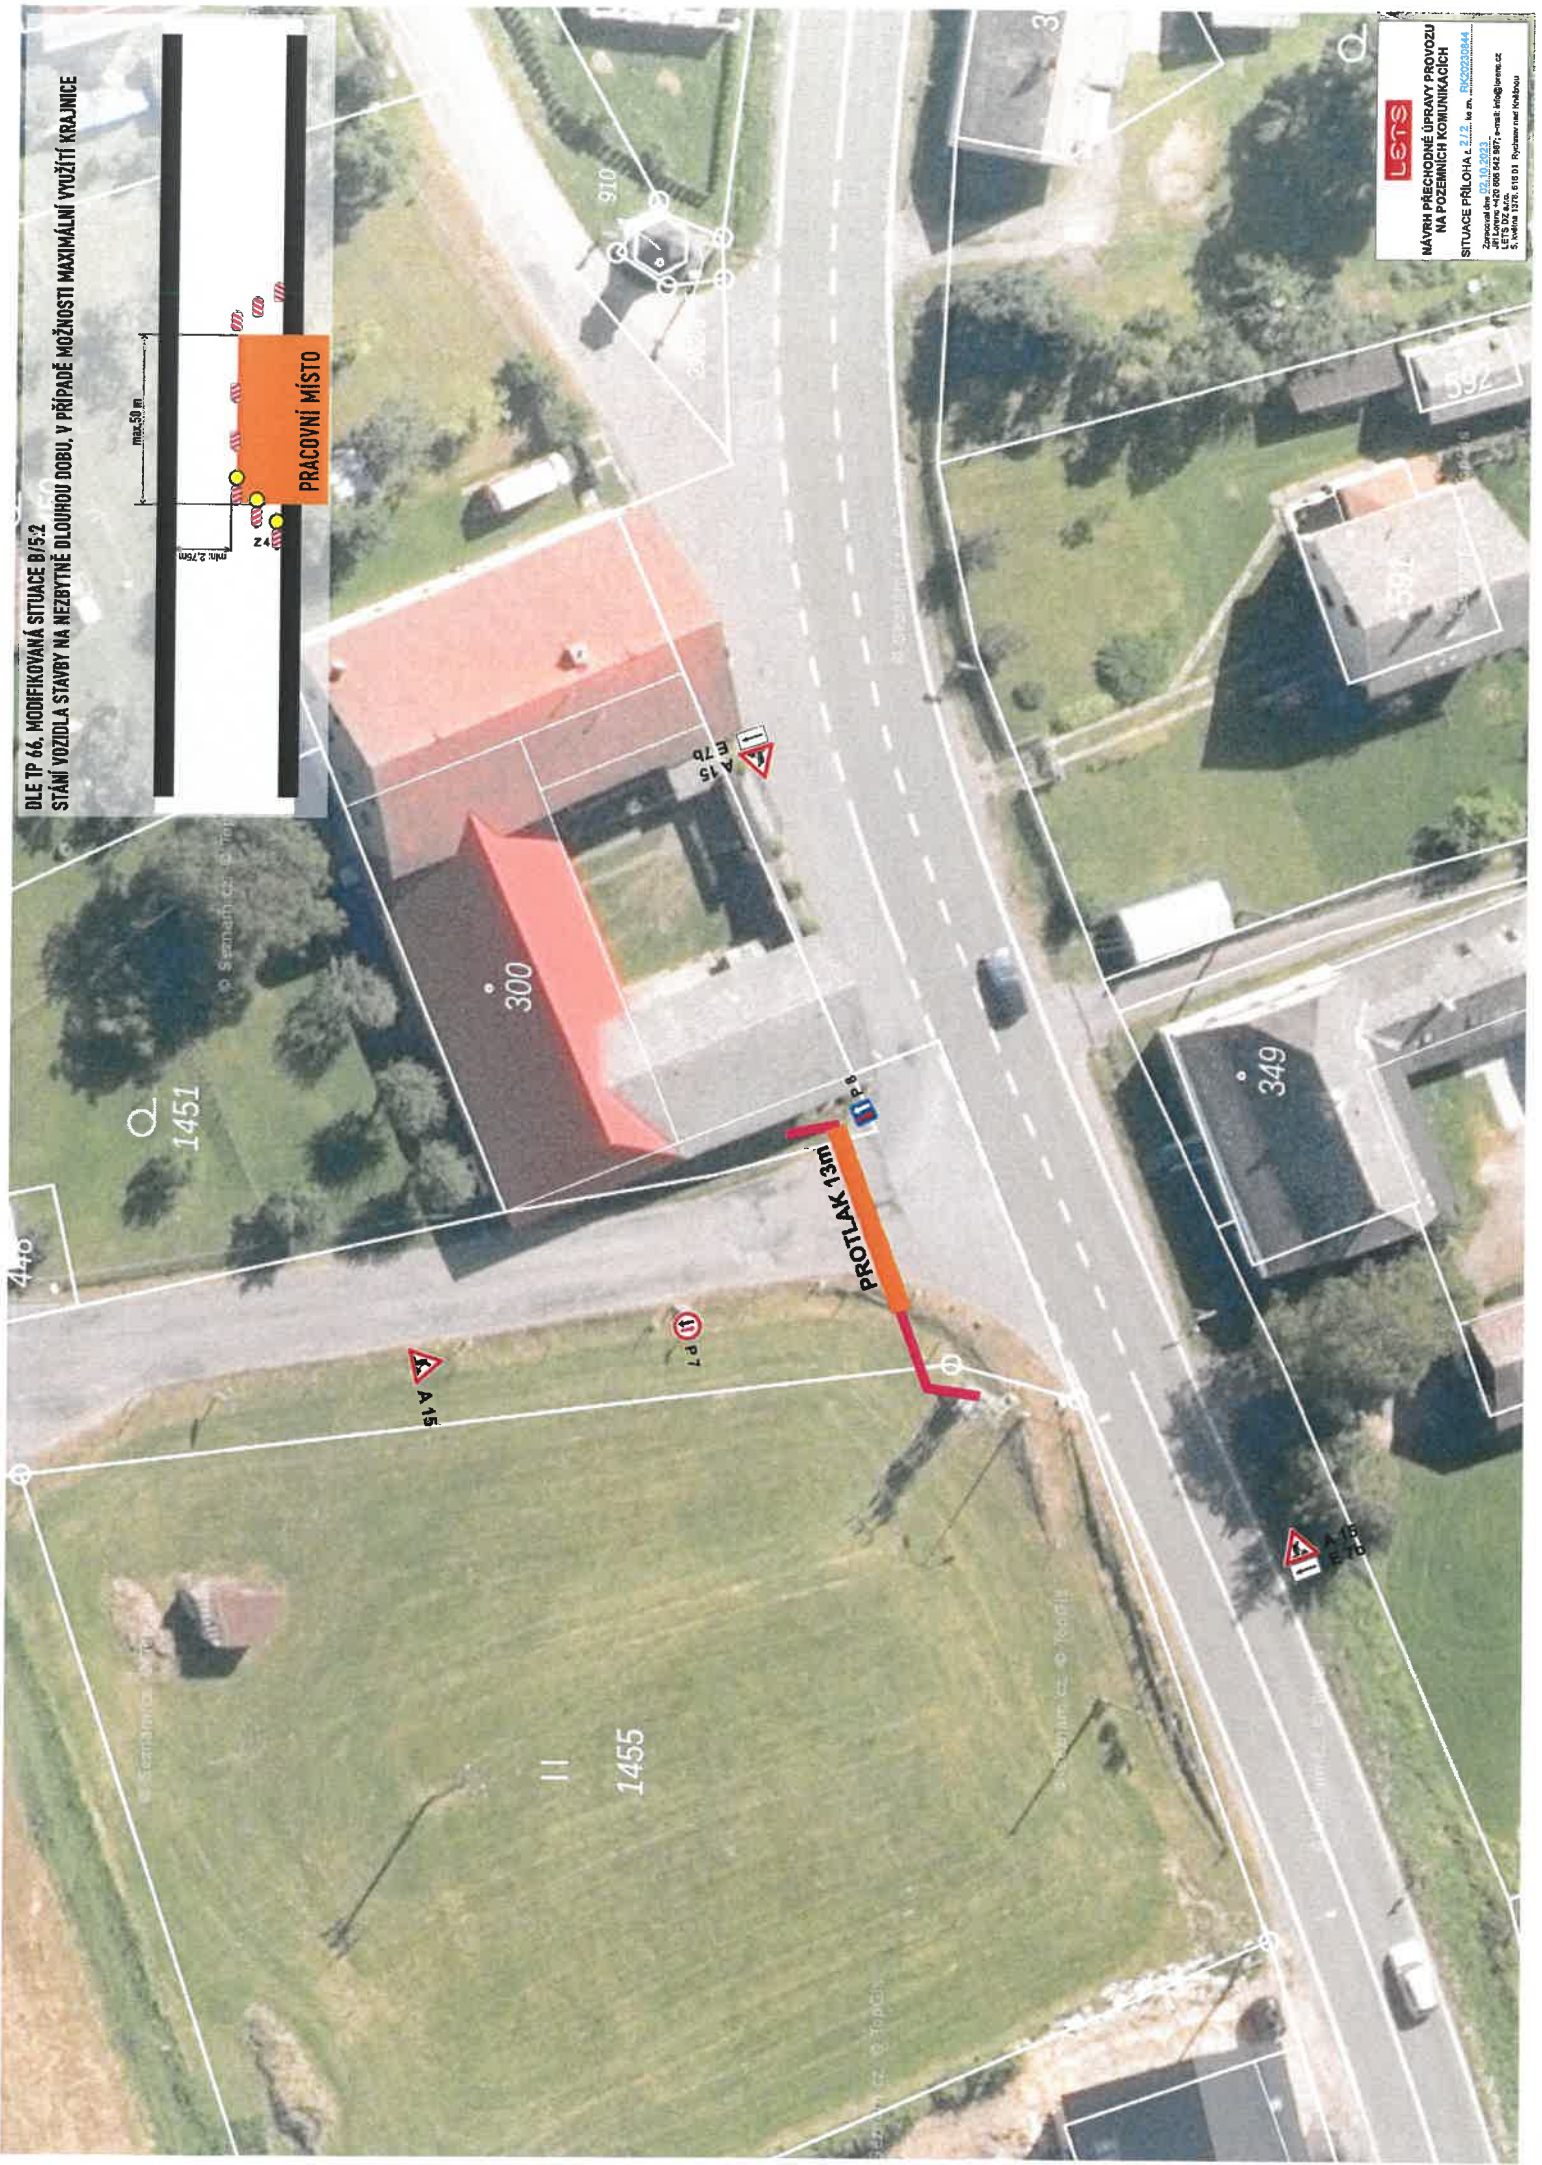



DLE TP 66, MODIFIKOVANÁ SITUACE B/15:2  
STANÍ VOZIDLA STAVBY NA NEZBYTNÉ DLOUHOU DOBU, V PŘÍPADĚ MOŽNOSTI MAXIMÁLNÍ VYUŽITÍ KRAJNICE

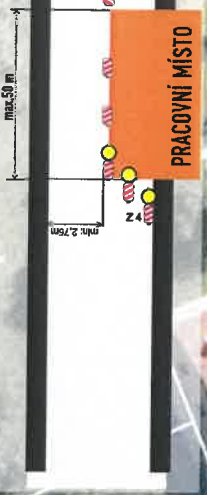


**lets**  
NAVRH PŘECHODNÉ ÚPRAVY PROVOZU  
NA POZEMNÍCH KOMUNIKACÍCH  
SITUACE PŘÍLOHA č. 2/12  
Zpracováno dne: 02.10.2023  
Jiří Letný - M+D 602 642 887 - email: info@lets.cz  
S. Štáhl - 602 615 618 03 - Působíme na celou ČR

**Napěťová soustava:**

vn - jmen. napětí 3-50Hz, 35 000V - IT  
 nn-3-PE-N-50Hz, 400/230V- TN-C  
 Ochrana před nebezpečným dotykovým napětím dle PNE 33 0000-1  
 vn - živých částí: polohou, izolací, krytý a přepážkami;  
 nn - živých částí: polohou, izolací, krytý a přepážkami;  
 vn - neživých částí: uzemněním s rychlým vypnutím v sítích ve kterých není střed přímo uzemněn  
 nn - neživých částí: automatickým odpojením  
 Prostrědí: dle PNE 33 0000-2 - nebezpečné

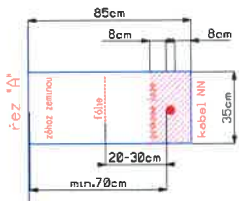

k.ú. Nekor

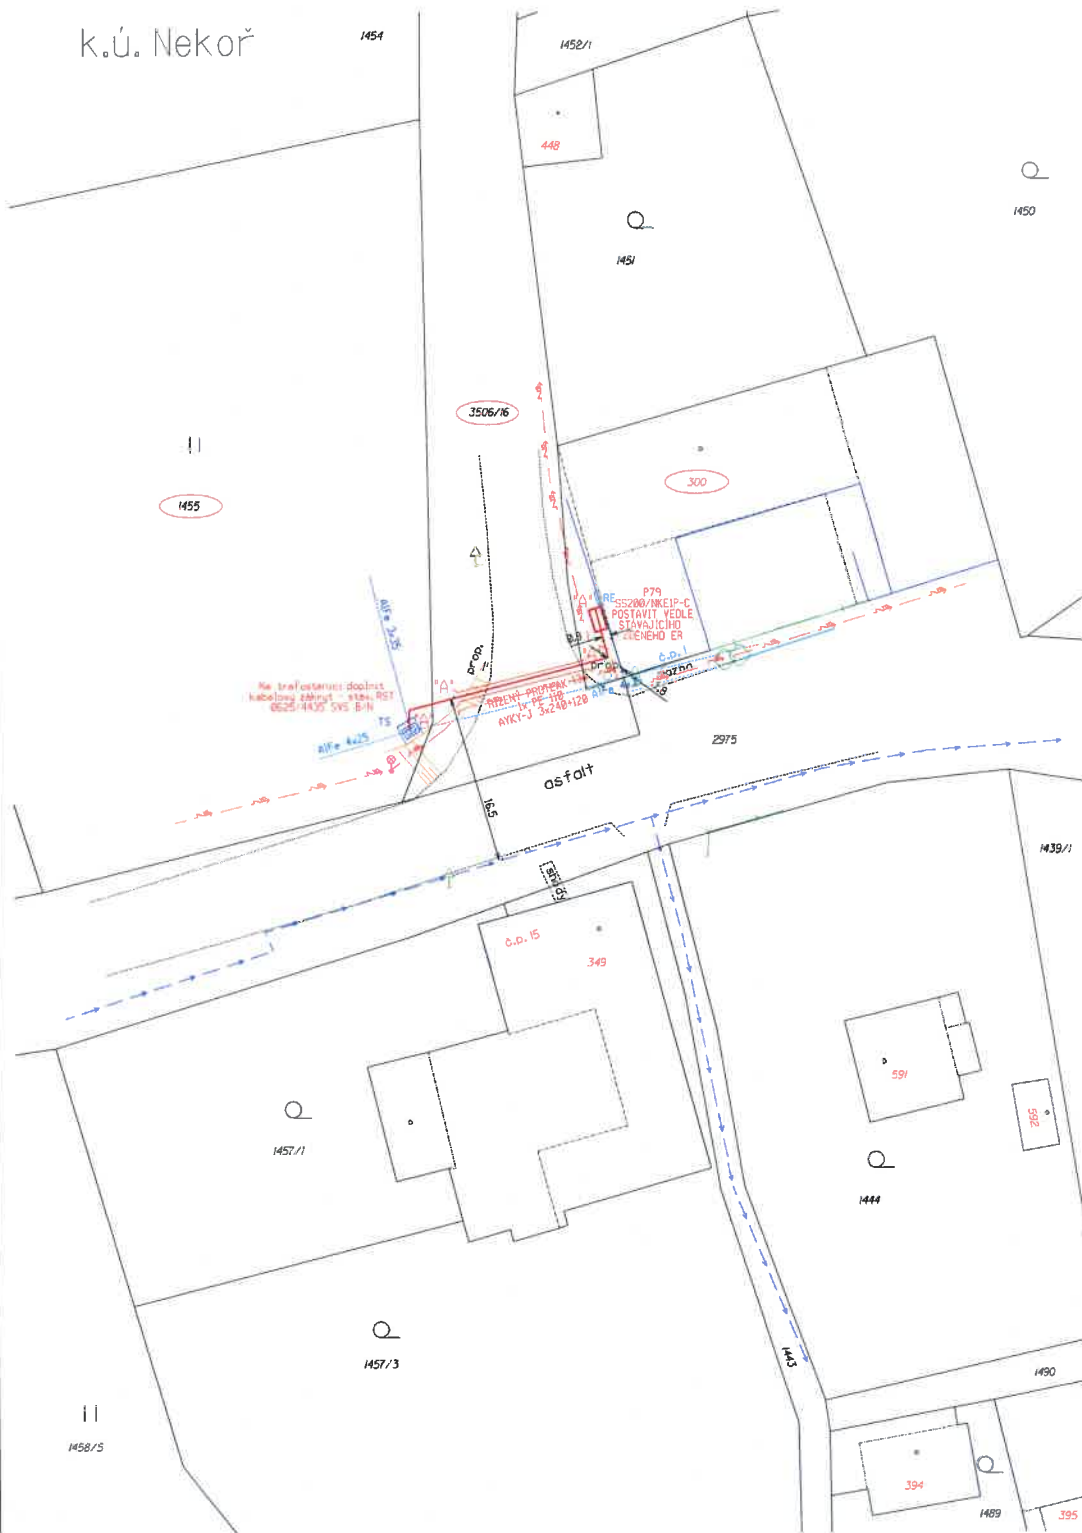

**LEGENDA:**

- PROJEKTOVANÁ TRASA NN KABELU
- PROJEKTOVANÁ CHRÁNICKA
- STÁVAJÍCÍ TRASA NN KABELU/NN VEDENÍ
- RUŠENÁ TRASA NN KABELU/NN VEDENÍ
- STÁVAJÍCÍ TRASA VN KABELU/VN VEDENÍ
- VEREJNÉ OSVĚTLENÍ
- KANALIZACE
- VODVOD
- TELEFONNÍ SÍŤE CETIN o.s. PODZEMNÍ
- PLYNVOD

**POZNÁMKA:**

PŘED ZAHÁJENÍM VÝKOPŮVÝCH PRACÍ PRO POKLADKU SILOVÝCH KABELŮ JE NUTNO VYTÝCIT VEŠKERÉ PODZEMNÍ ZARÍZENÍ NACHÁZEJÍCÍ SE V ZÁKOVÉ OBLASTI POKLADKY TECHTŮ SILOVÝCH KABELŮ  
 PŘI POKLADCE SILOVÝCH KABELŮ JE NUTNÉ DODRŽET MINIMÁLNÍ ODSTUPOVÉ VZDÁLENOSTI OD STÁVAJÍCÍCH A BUDOUCÍCH INŽENÝRSKÝCH SÍTÍ A ZARÍZENÍ DLE ČSN 73 6005.  
 ZAKRESLENÍ VEŠKERÝCH INŽENÝRSKÝCH SÍTÍ JE POUZE INFORMATIVNÍ.  
 TRASA SILOVÝCH KABELŮ JE OKOTOVÁNA POUZE ORIENTAČNĚ.  
 SKUTEČNÁ TRASA BUDE STANOVĚNA V DOBĚ VYSTAVBY NA ZÁKLADĚ PROVEDENÝCH SOND A VYTÝČENÍ.

VYPRACOVAL:	Honl Miloš	ZODP.PROJEKTANT:	Ing. Věcník Ervin
Zhotovitel stavby:	ELRO Czech s.r.o.	Subdávatel DPS:	G.I.T. o.s.
MÍSTO STAVBY:	Bředávka	KRAJ:	PAROUBICKÝ
STAVEBNÍK:	ČEZ Distribuce a.s., Teplická 874/8, 405 02 Ústí nad Labem	ČÍSLO STAVBY:	IV-12-2025075
NÁZEV STAVBY:	Nekor, Bředávka, par.č. 300, k.NN	NÁZEV SOUBORU:	polohousadp
		DATAUM:	04/2023
		FORMÁT:	A3
		MĚŘÍTKO:	ČÍS.VYKRESU: P 01
			1:500
			SITUACE TRASY

