



II/310 LUKAVICE - ŽAMBERK, REKONSTRUKCE SILNICE, III. ETAPA, DIO - ČÁSTEČNÁ UZAVÍRKA

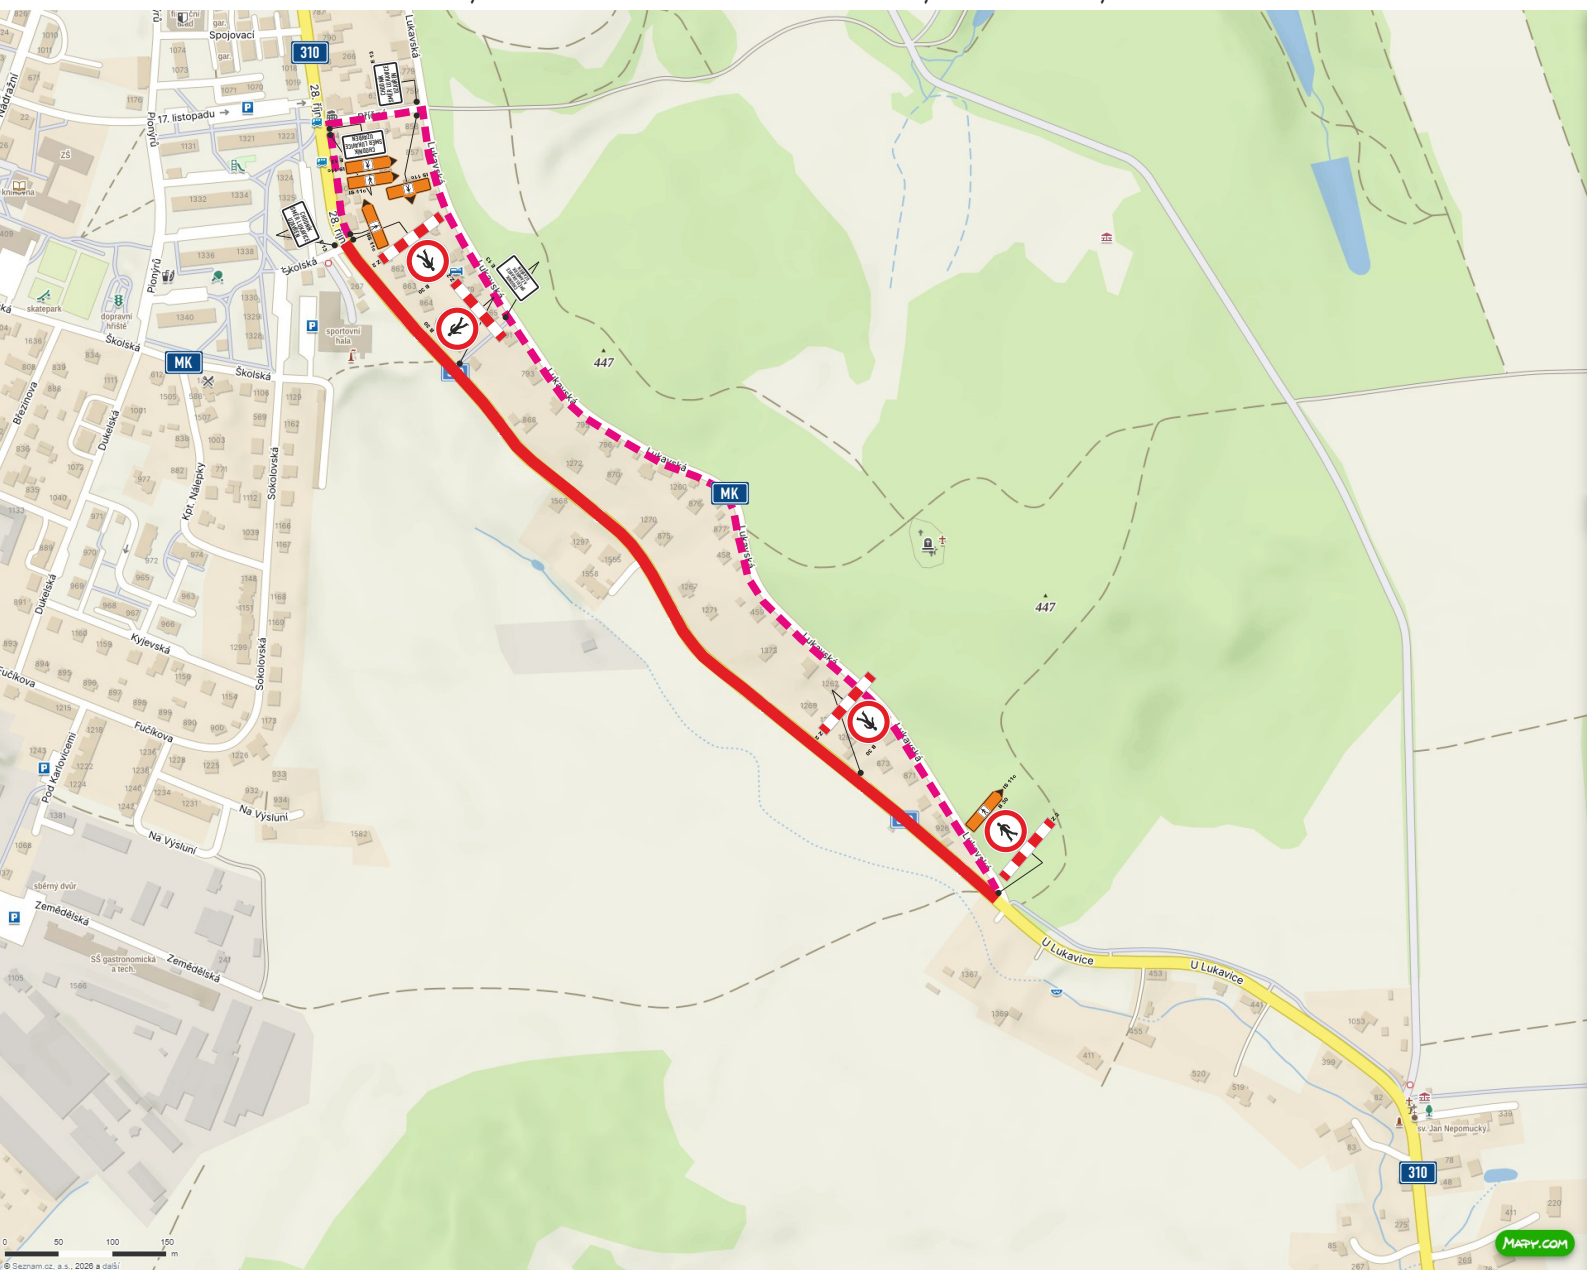

TERMÍN PŘECHODNÉ ÚPRAVY PROVOZU A ČÁSTEČNÉ UZAVÍRKY: 16.03.2026 - 29.03.2026

SCHÉMA DZ - INTRAVILÁN

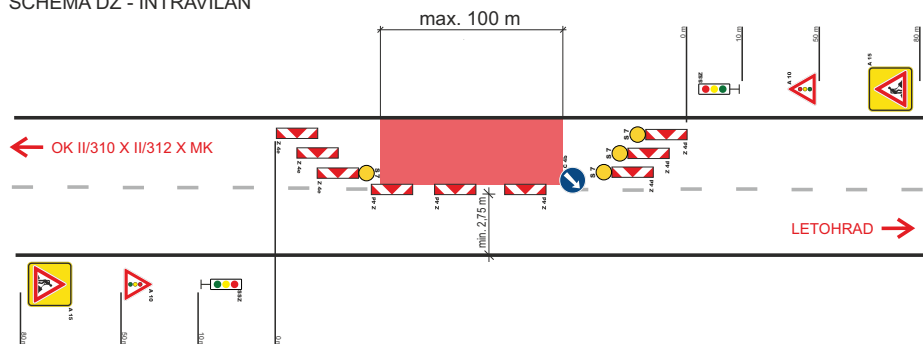

— ÚSEK PRACOVNÍHO MÍSTA
— OBCHOZÍ TRASA

BUDE ZŘÍZENO MAXIMÁLNĚ 1 PRACOVNÍ MÍSTO S SSZ
BUDOU ZŘÍZENY MAXIMÁLNĚ 2 PRACOVNÍ MÍSTA BEZ SSZ

SCHÉMA DZ - INTRAVILÁN

