


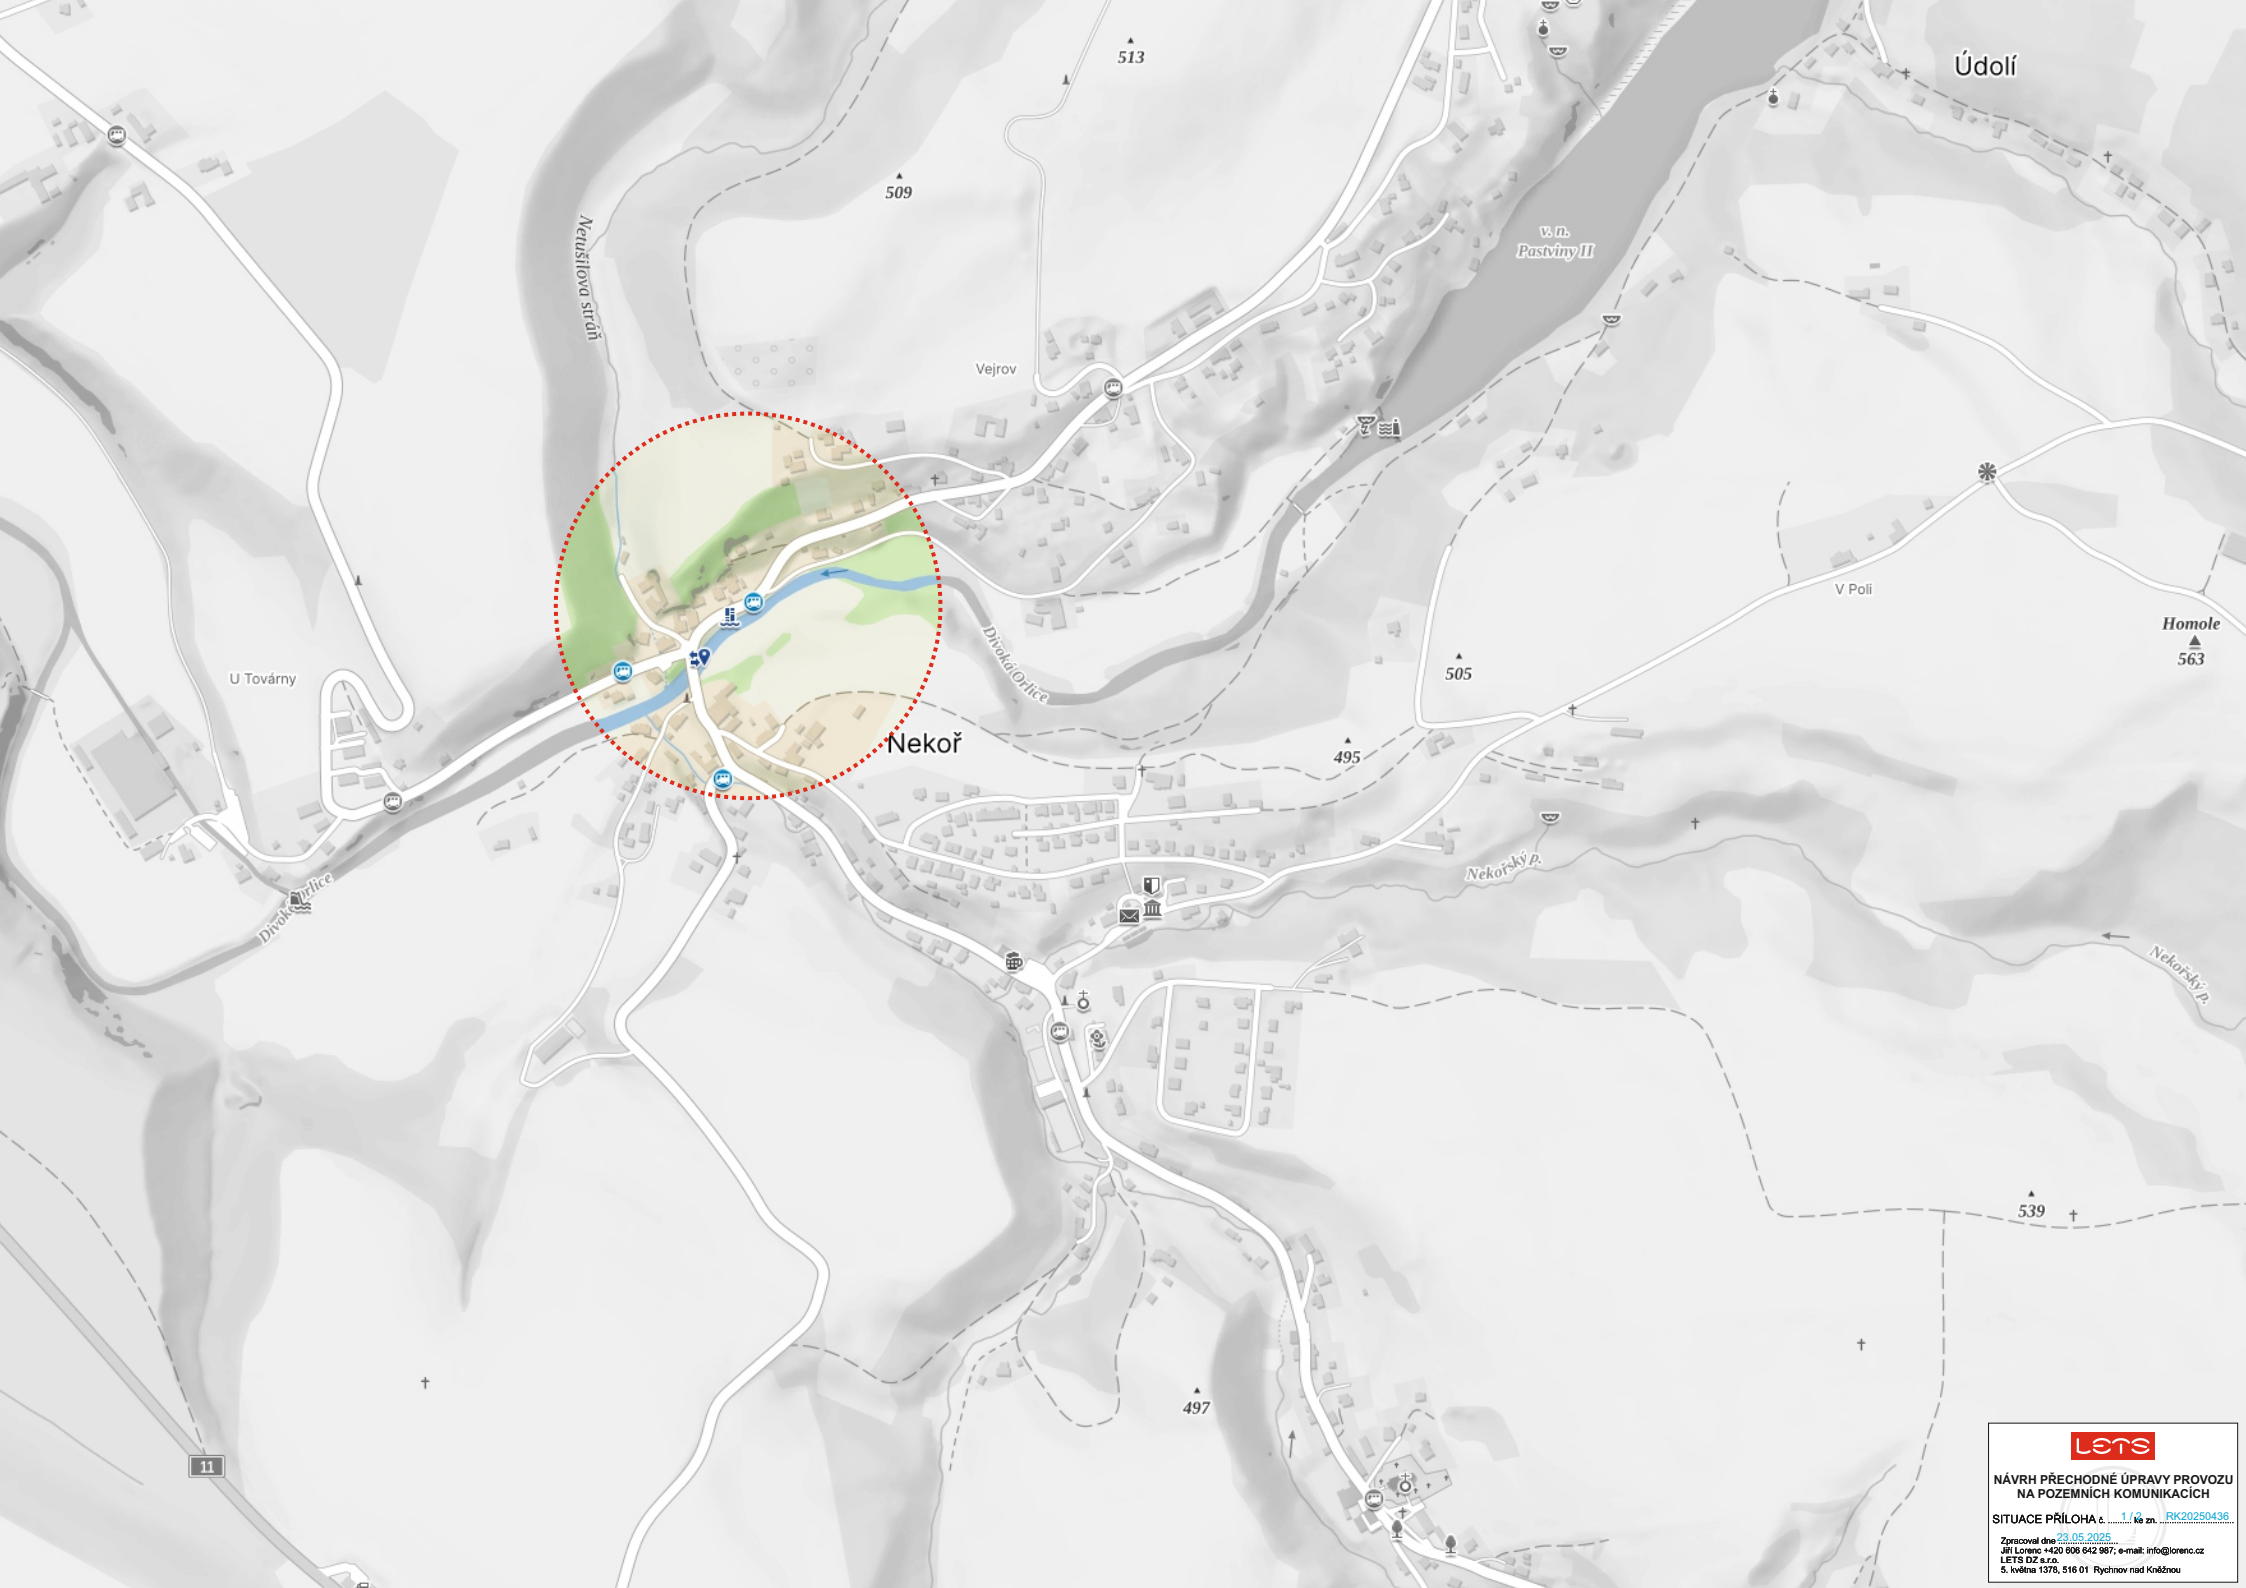



lets

NÁVRH PŘECHODNÉ ÚPRAVY PROVOZU
NA POZEMNÍCH KOMUNIKACÍCH

SITUACE PŘÍLOHA č. 2/ kó zn. RK20250436

Zpracoval dne 23.05.2025
Jiří Lorenc +420 806 842 987; e-mail: info@lorenc.cz
LETS DZ s.r.o.
5. května 1376, 516 01 Rychnov nad Kněžnou