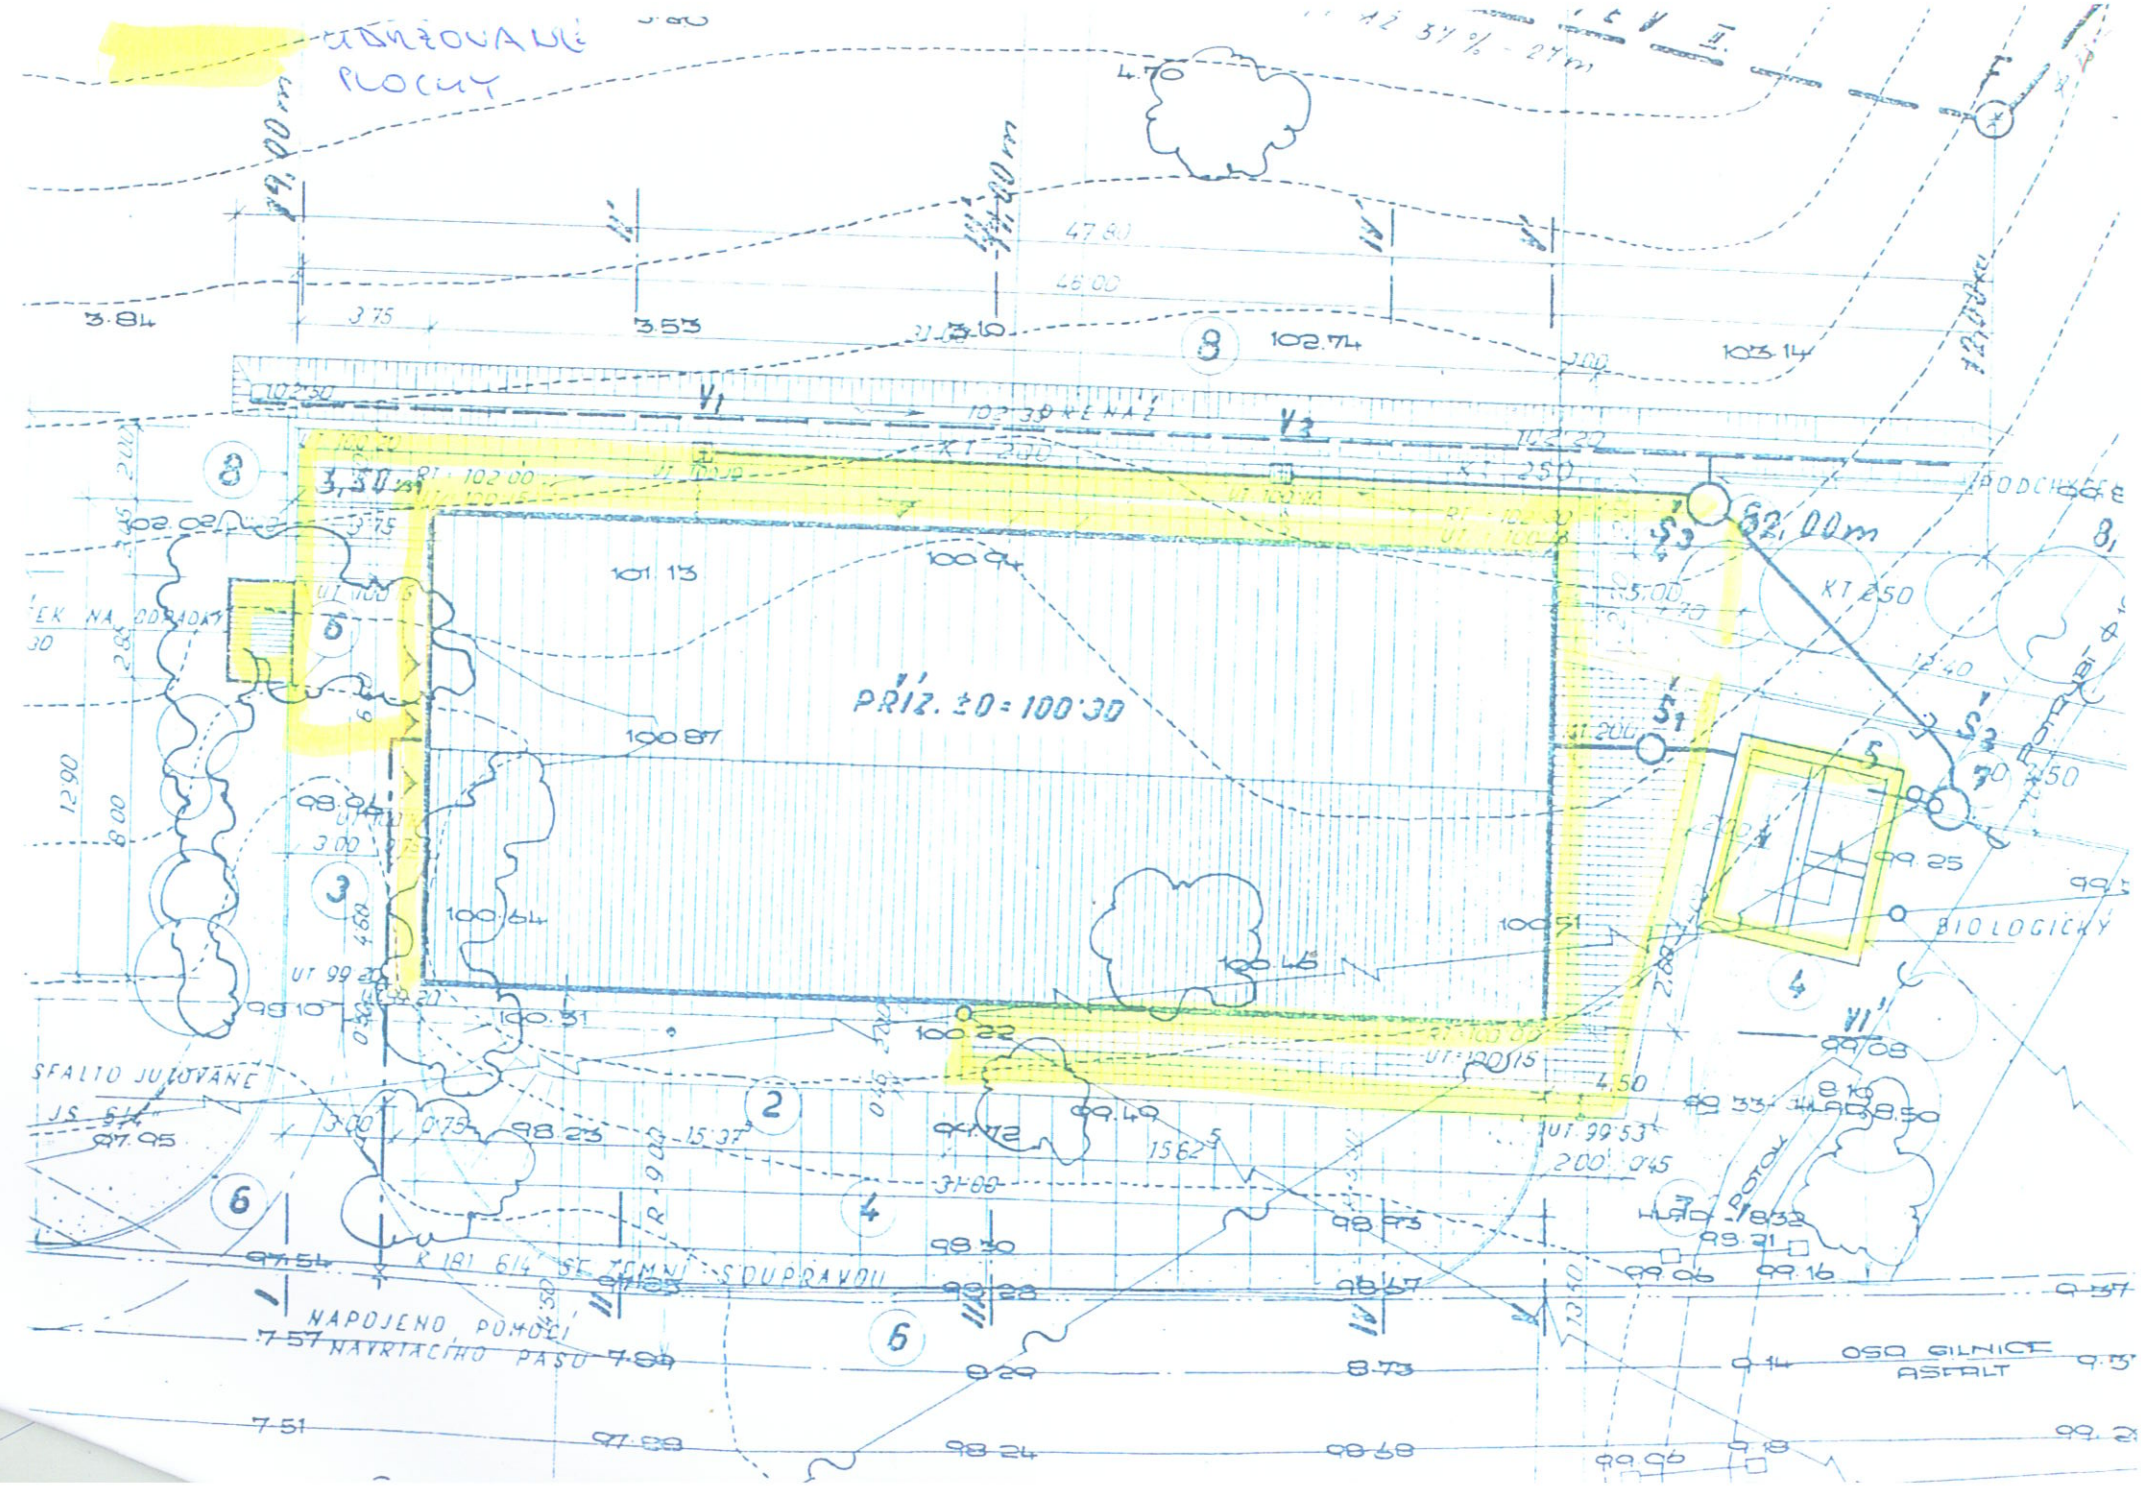
UDRŽOVANÉ PLOCHY
PŘÍZ. ±0 = 100'30
62,00m
KT 250
PODCHŮZE
BIOLOGICKÝ
ODSTAVNÁ PLOCHA
NAPOJENO POMOCÍ NAVRTACÍHO PASU
SEALIO JUTOVANÉ
ASFALT