



LEGENDA :

--- Telekomunikační rozvody
 --- Rozvody elektrické energie

- - - - - Rozvody pitné vody
 --- Splašková kanalizace
 --- Veřejné osvětlení


□ Rodinný domek

□ Zpevněné plochy

--- Oplocení pozemku

○ Vsakovací drenáž

○ KO Místo pro komunální odpad

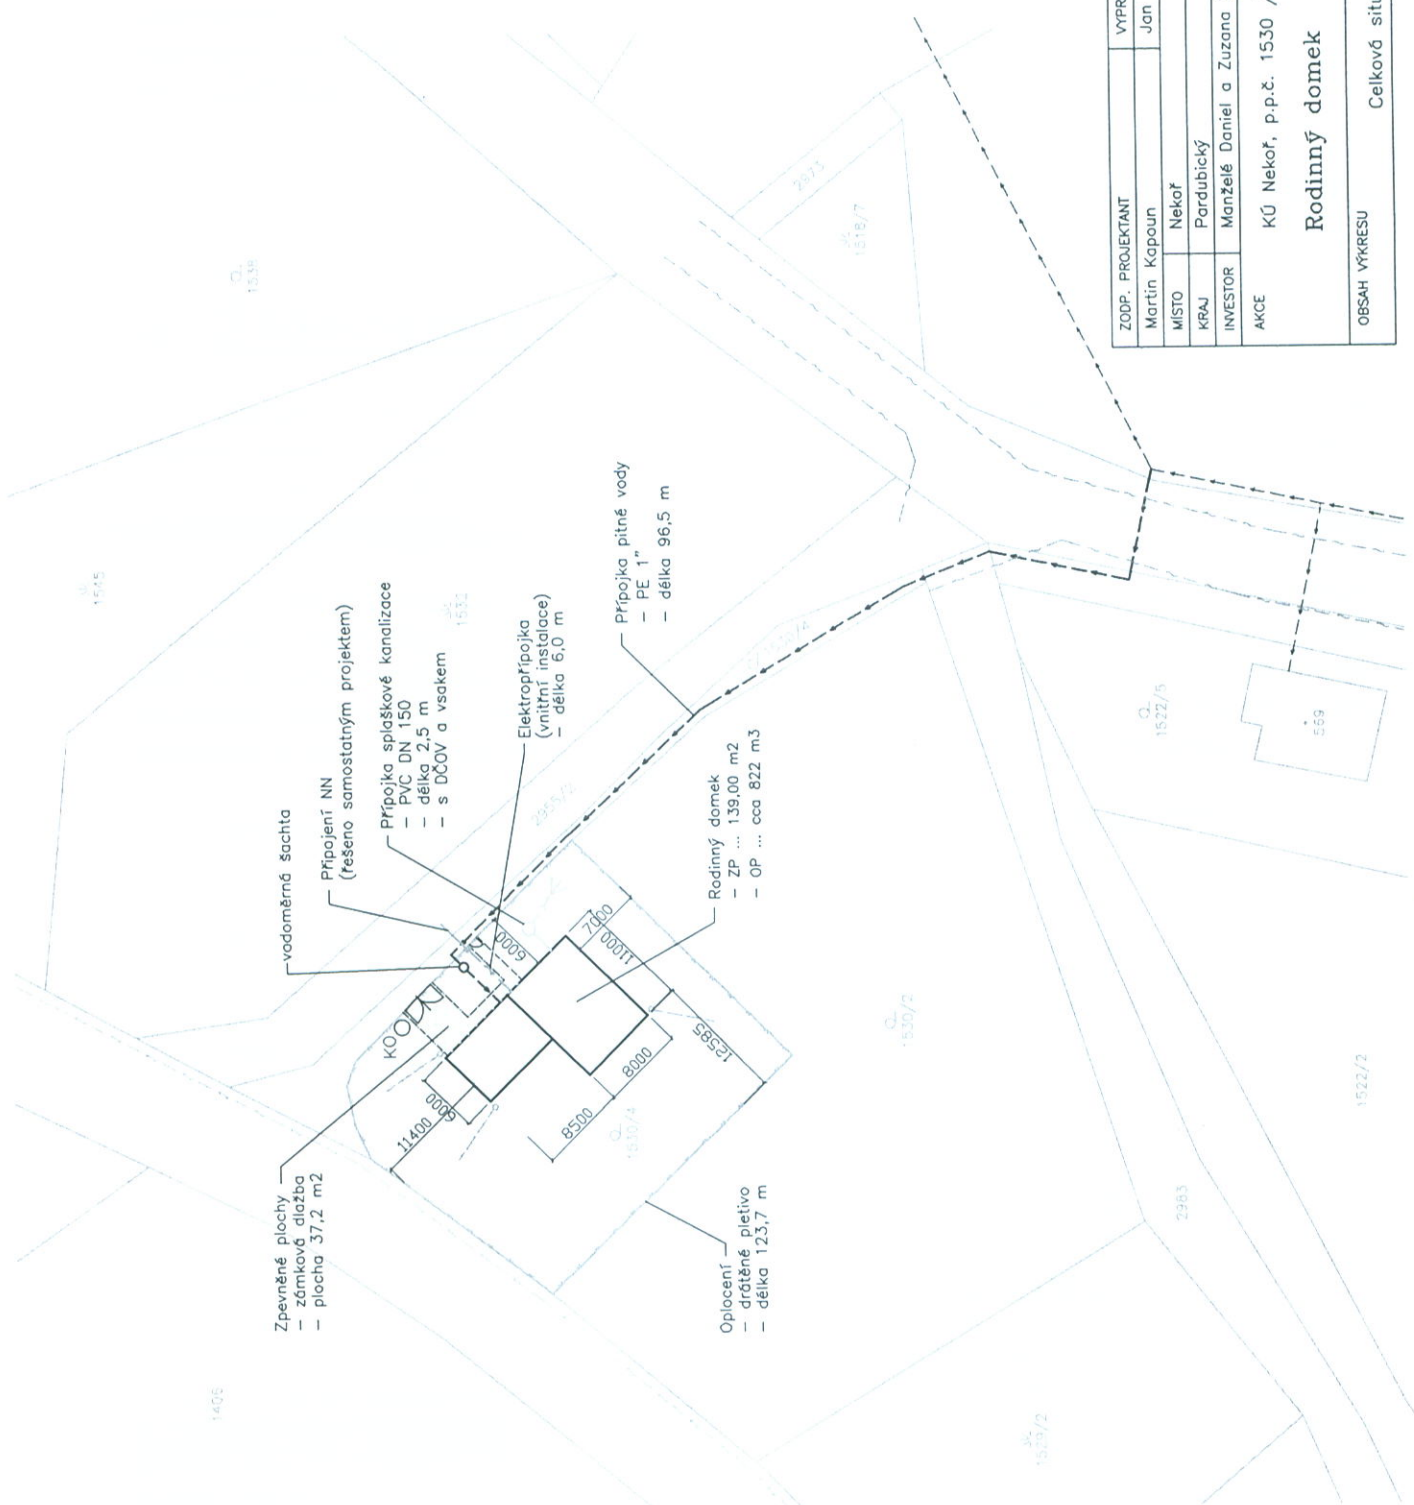

ZODP. PROJEKTANT	VYPRACOVAL
Martin Kapoun	Jan Vacek
MÍSTO	Nekoř
KRAJ	Pardubický
INVESTOR	Manželé Daniel a Zuzana Šulcovi
AKCE	KÚ Nekoř, p.p.č. 1530 / 4
Rodinný domek	
OBSAH VÝKRESU	Celková situace stavby
FORMÁT	A3/2x A4
DATUM	prosinec 2015
STUPEŇ PD	05 + 05
Č. ZAKÁZKY	MK 39/15
MĚŘÍTKO	ČÍSLO VÝKRESU
1 : 500	C 03