

Údaje o BPEJ k parcelám nového stavu dle tohoto geometrického plánu budou převzaty z RÚIAN a jsou po dobu do příslušného zápisu do katastru dostupné v aplikaci Nahlížení do KN na adrese <https://nahlizenidokn.cuzk.gov.cz>

Zpřesnění geometrického a polohového určení pozemků podle §50 odst.1 písm. a) katastrálního zákona navržené v tomto geometrickém plánu lze v katastru nemovitostí provést jen na základě souhlasného prohlášení.

GEOMETRICKÝ PLÁN pro rozdělení pozemku, průběh vytyčené nebo vlastníky zpřesněné hranice pozemků v souladu s katastrálním zákonem	Geometrický plán ověřil autorizovaný zeměměřický inženýr:	Stejnopis ověřil autorizovaný zeměměřický inženýr:
	Jméno, příjmení: Ing. Jan Mühlhansl	Jméno, příjmení: Ing. Jan Mühlhansl
	Číslo položky rejstříku autorizovaných zeměměřických inženýrů: 645	Číslo položky rejstříku autorizovaných zeměměřických inženýrů: 645
	Dne: 18.12.2025 Číslo: 95/2025	Dne: 5.1.2026 Číslo: 1/2026
Náležitostmi a přesností odpovídá právním předpisům.	Tento stejnopis odpovídá geometrickému plánu v elektronické podobě uloženému v dokumentaci katastrálního úřadu.	
Vyhotovitel: Geodes-geodetické práce, s.r.o., Pod Vyšehradem 143 561 64 Jablonné nad Orlicí	Katastrální úřad souhlasí s očišlováním parcel.	Ověření stejnopisu geometrického plánu v listinné podobě.
Číslo plánu: 1316-37/2025	Tereza Šedová KÚ pro Pardubický kraj KP Ústí nad Orlicí PGP 2482/2025-611 2026.01.05 10:54:58 +01'00'	
Okres: Ústí nad Orlicí		
Obec: Nekoř		
Kat. území: Nekoř		
Mapový list: Žamberk 6-1/41		
Dosavadním vlastníkům pozemků byla poskytnuta možnost seznámit se v terénu s průběhem navrhovaných nových hranic, které byly označeny předepsaným způsobem: viz seznam souřadnic		

VÝKAZ DOSAVADNÍHO A NOVÉHO STAVU ÚDAJŮ KATASTRU NEMOVITOSTÍ															
Dosavadní stav				Nový stav											
Označení pozemku parc. číslem	Výměra parcely		Druh pozemku Způsob využití	Označení pozemku parc. číslem	Výměra parcely		Druh pozemku Způsob využití	Typ stavby Způsob využití	Způs. určení výměr	Porovnání se stavem evidence právních vztahů					
	ha	m ²			ha	m ²				Díl přechází z pozemku označeného v katastru nemovitostí	Číslo listu vlastnictví	Výměra dílu		Označení dílu	
													ha		m ²
st.705		40	zast. pl.	st.705		40	zast. pl.	č.e. 157 rod.rekr	2			689			
st.716	*1)	56	zast. pl.	st.716		55	zast. pl.	č.e. 158 rod.rekr	2			691			
2902/1	1	20	travní p.	2902/1	1	20	travní p.		0			1004			
2902/7		4	ostat. pl. ostat.kom.	2902/7		4	ostat. pl. ostat.kom.		0			780			
2902/8		76	ostat. pl. jiná plocha	2902/8		76	ostat. pl. jiná plocha		0			153			
2910/2		16	ostat. pl. rekr.pl.	2910/2		16	ostat. pl. rekr.pl.		0			10001			
2910/3		5	ostat. pl. rekr.pl.	2910/3		5	ostat. pl. rekr.pl.		0			689			
2913/8		12	ostat. pl. rekr.pl.	2913/8		12	ostat. pl. rekr.pl.		0			433			
2913/28		3	ostat. pl. rekr.pl.	2913/28		3	ostat. pl. rekr.pl.		2			433			
2913/29	*2)	4	ostat. pl. rekr.pl.	2913/29		3	ostat. pl. rekr.pl.		2			690			
2913/30		3	ostat. pl. rekr.pl.	2913/30		3	ostat. pl. rekr.pl.		2			1072			
2913/31	*3)	2	ostat. pl. rekr.pl.	2913/31		2	ostat. pl. rekr.pl.		2			691			
2913/32	*4)	3	ostat. pl. rekr.pl.	2913/32		3	ostat. pl. rekr.pl.		2			689			
3123/2		26	ostat. pl. ostat.kom.	3123/2		3	ostat. pl. ostat.kom.		0	3123/2		10001	3	81	
				3123/7		66	ostat. pl. jiná pl.		2	3123/2		10001		66	
				3123/8		43	ostat. pl. jiná pl.		2	3123/2		10001		43	
				3123/9		2	ostat. pl. jiná pl.		2	3123/2		10001	2	65	
				3123/10		18	ostat. pl. ostat.kom.		0	3123/2		10001	18	54	
3516/1		28	ostat. pl. silnice	3516/1		28	ostat. pl. silnice		0			10001			
3516/6		7	ostat. pl. silnice	3516/6		7	ostat. pl. silnice		0			10001			
3516/20		55	ostat. pl. silnice	3516/20		55	ostat. pl. silnice		0			10001			
	3	43	94		3	44	42								

*1) Změna výměry -1 m2 podle §37odst.(1), písmene c) katastrální vyhlášky u parcely č.st.716

*2) Změna výměry -11 m2 podle §37odst.(1), písmene c) katastrální vyhlášky u parcely č.2913/29


*3) Změna výměry +26 m2 podle §37odst.(1), písmene c) katastrální vyhlášky u parcely č.2913/31


*4) Změna výměry +34 m2 podle §37odst.(1), písmene c) katastrální vyhlášky u parcely č.2913/32

Seznam souřadnic (S-JTSK)

Číslo bodu Souřadnice pro zápis do KN Souřadnice určené měřením


	Y	X	Kód kv.	Y	X	Poznámka
949-3535	590727.09	1063078.84	8			kolík
950- 114	590579.22	1062991.79	8			pův.kolík
1	590683.54	1063050.47	3			kolík, §91, odst.2
2	590672.91	1063043.26	3			plastový mezník
3	590662.68	1063037.67	3			plastový mezník
4	590609.56	1063011.73	3			plastový mezník
5	590611.85	1063008.16	3			plastový mezník
6	590709.25	1063025.82	3			mezník kámen
7	590702.50	1063023.02	3			mezník kámen
8	590715.76	1063030.66	3			mezník kámen
9	590764.68	1063083.04	3			mezník kámen
10	590742.27	1063058.51	3			mezník kámen
11	590705.56	1063061.11	3			kolík, §91, odst.2
12	590725.77	1063040.32	3			mezník kámen
13	590629.23	1063023.60	3			plastový mezník
14	590598.26	1063004.90	3			mezník kámen
15	590751.10	1063070.35	3			mezník kámen
16	590689.97	1063017.30	3			mezník kámen
17	590618.65	1063004.90	3			mezník kámen
18	590673.66	1063038.99	3			kolík, §91, odst.2
19	590665.28	1063034.46	3			plastový mezník
20	590631.47	1063010.81	3			plastový mezník

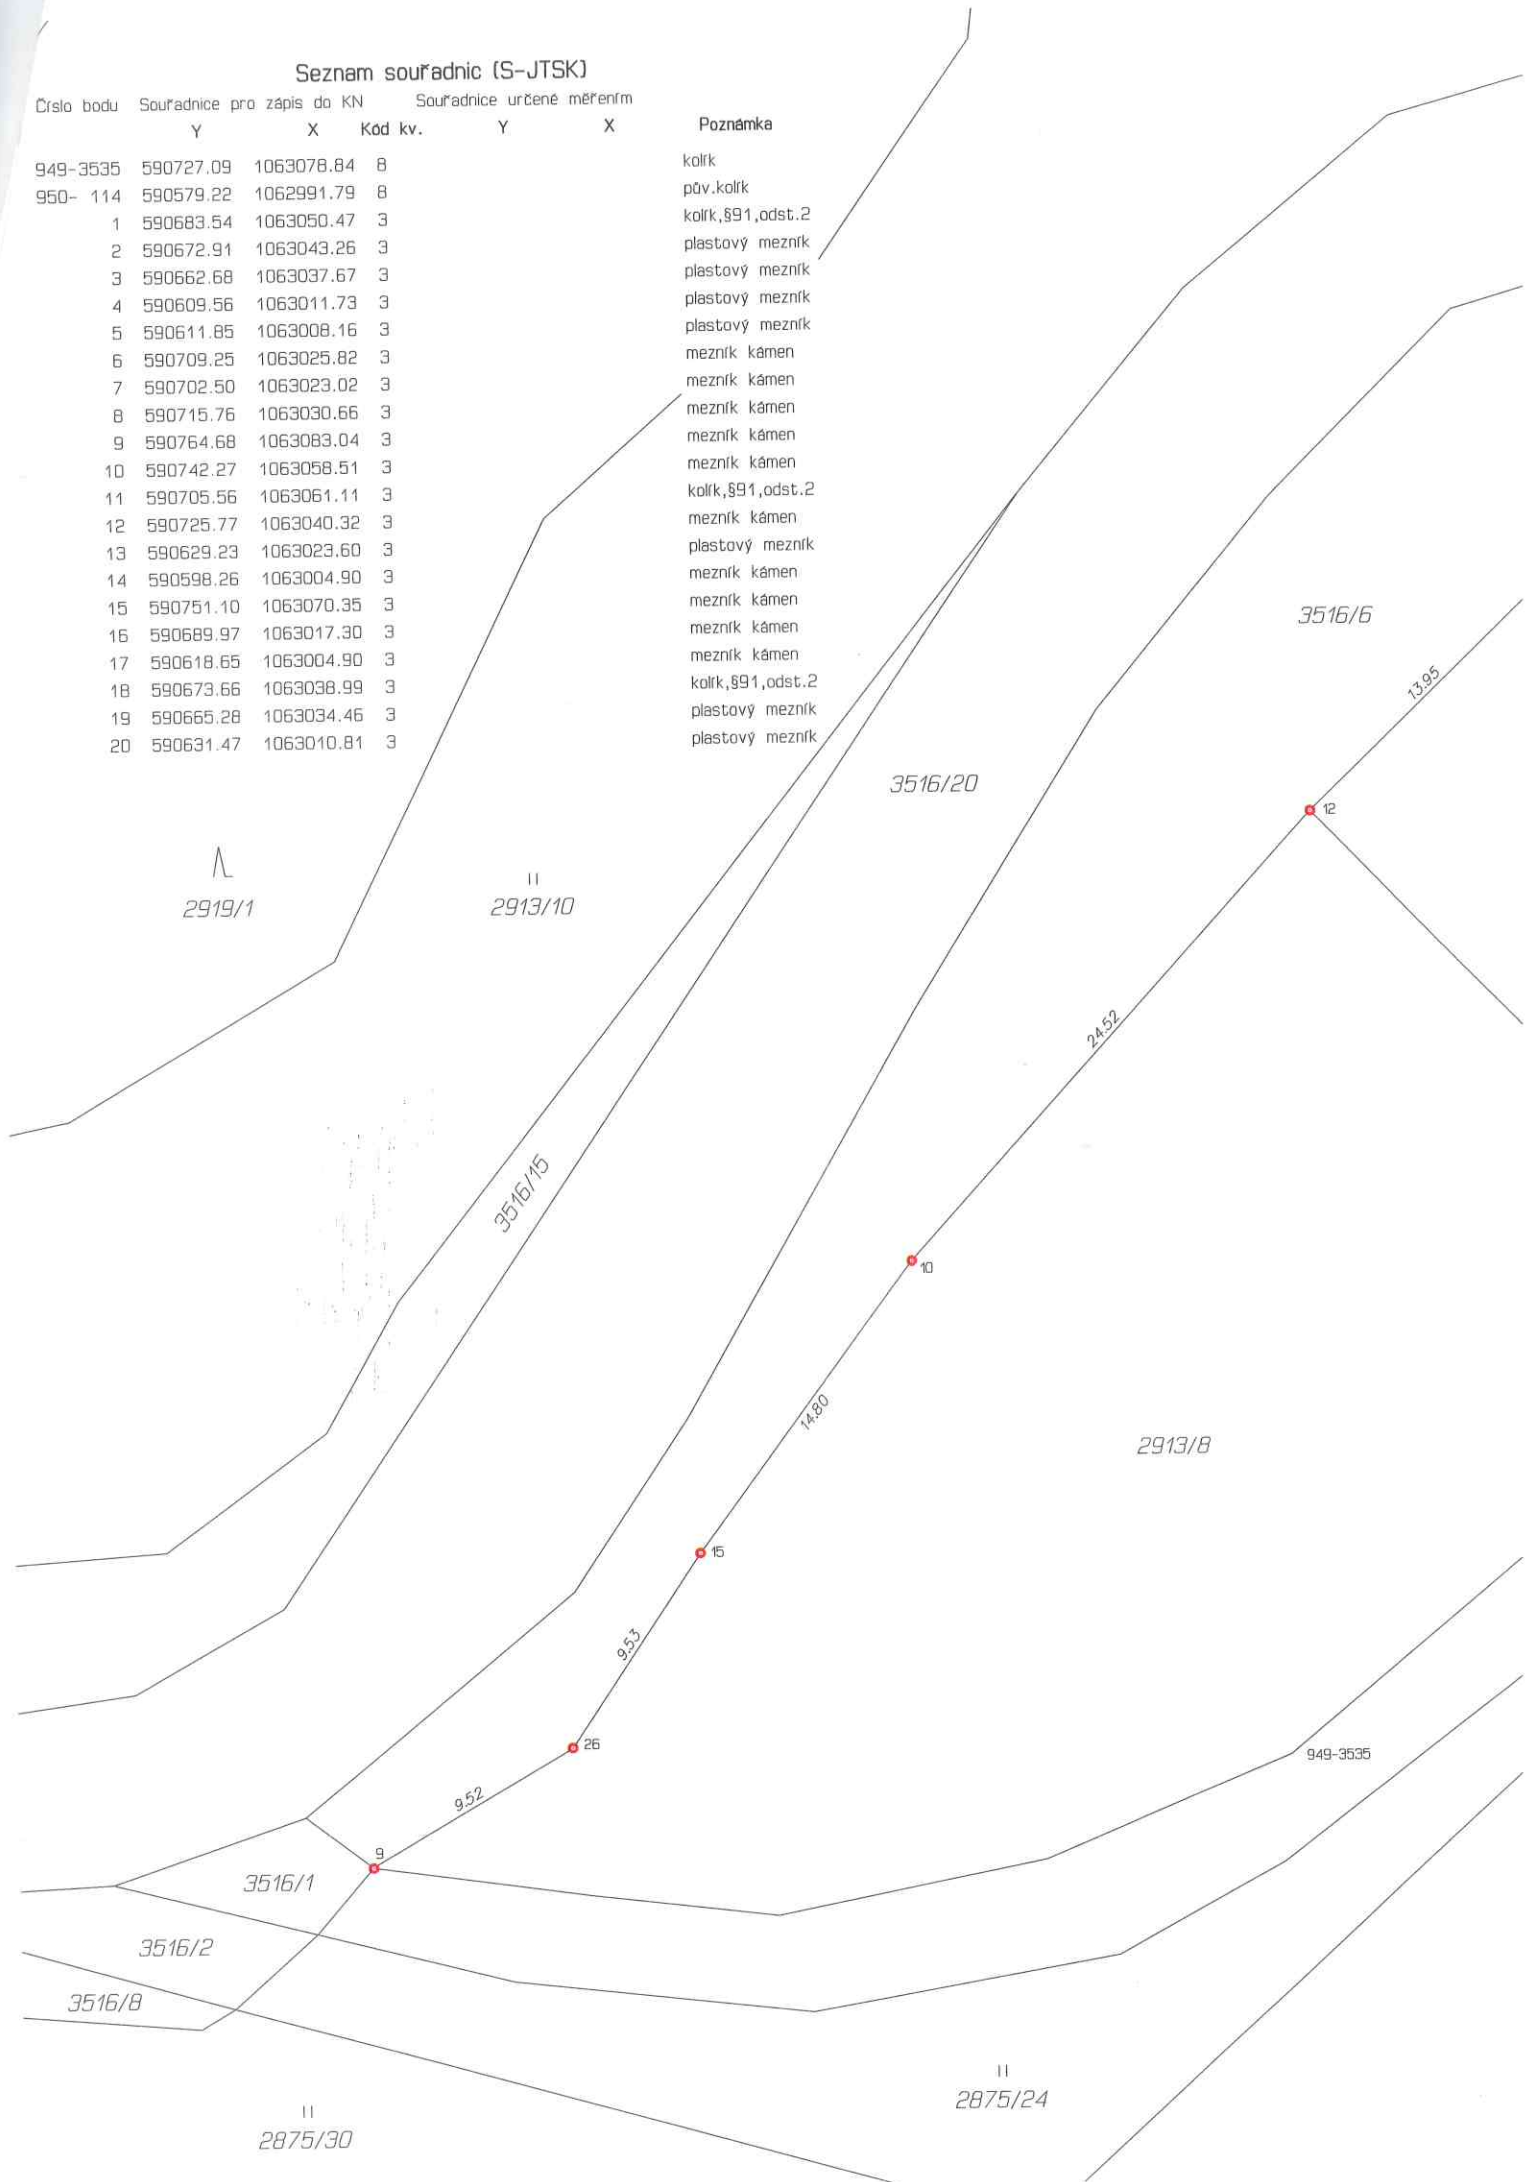


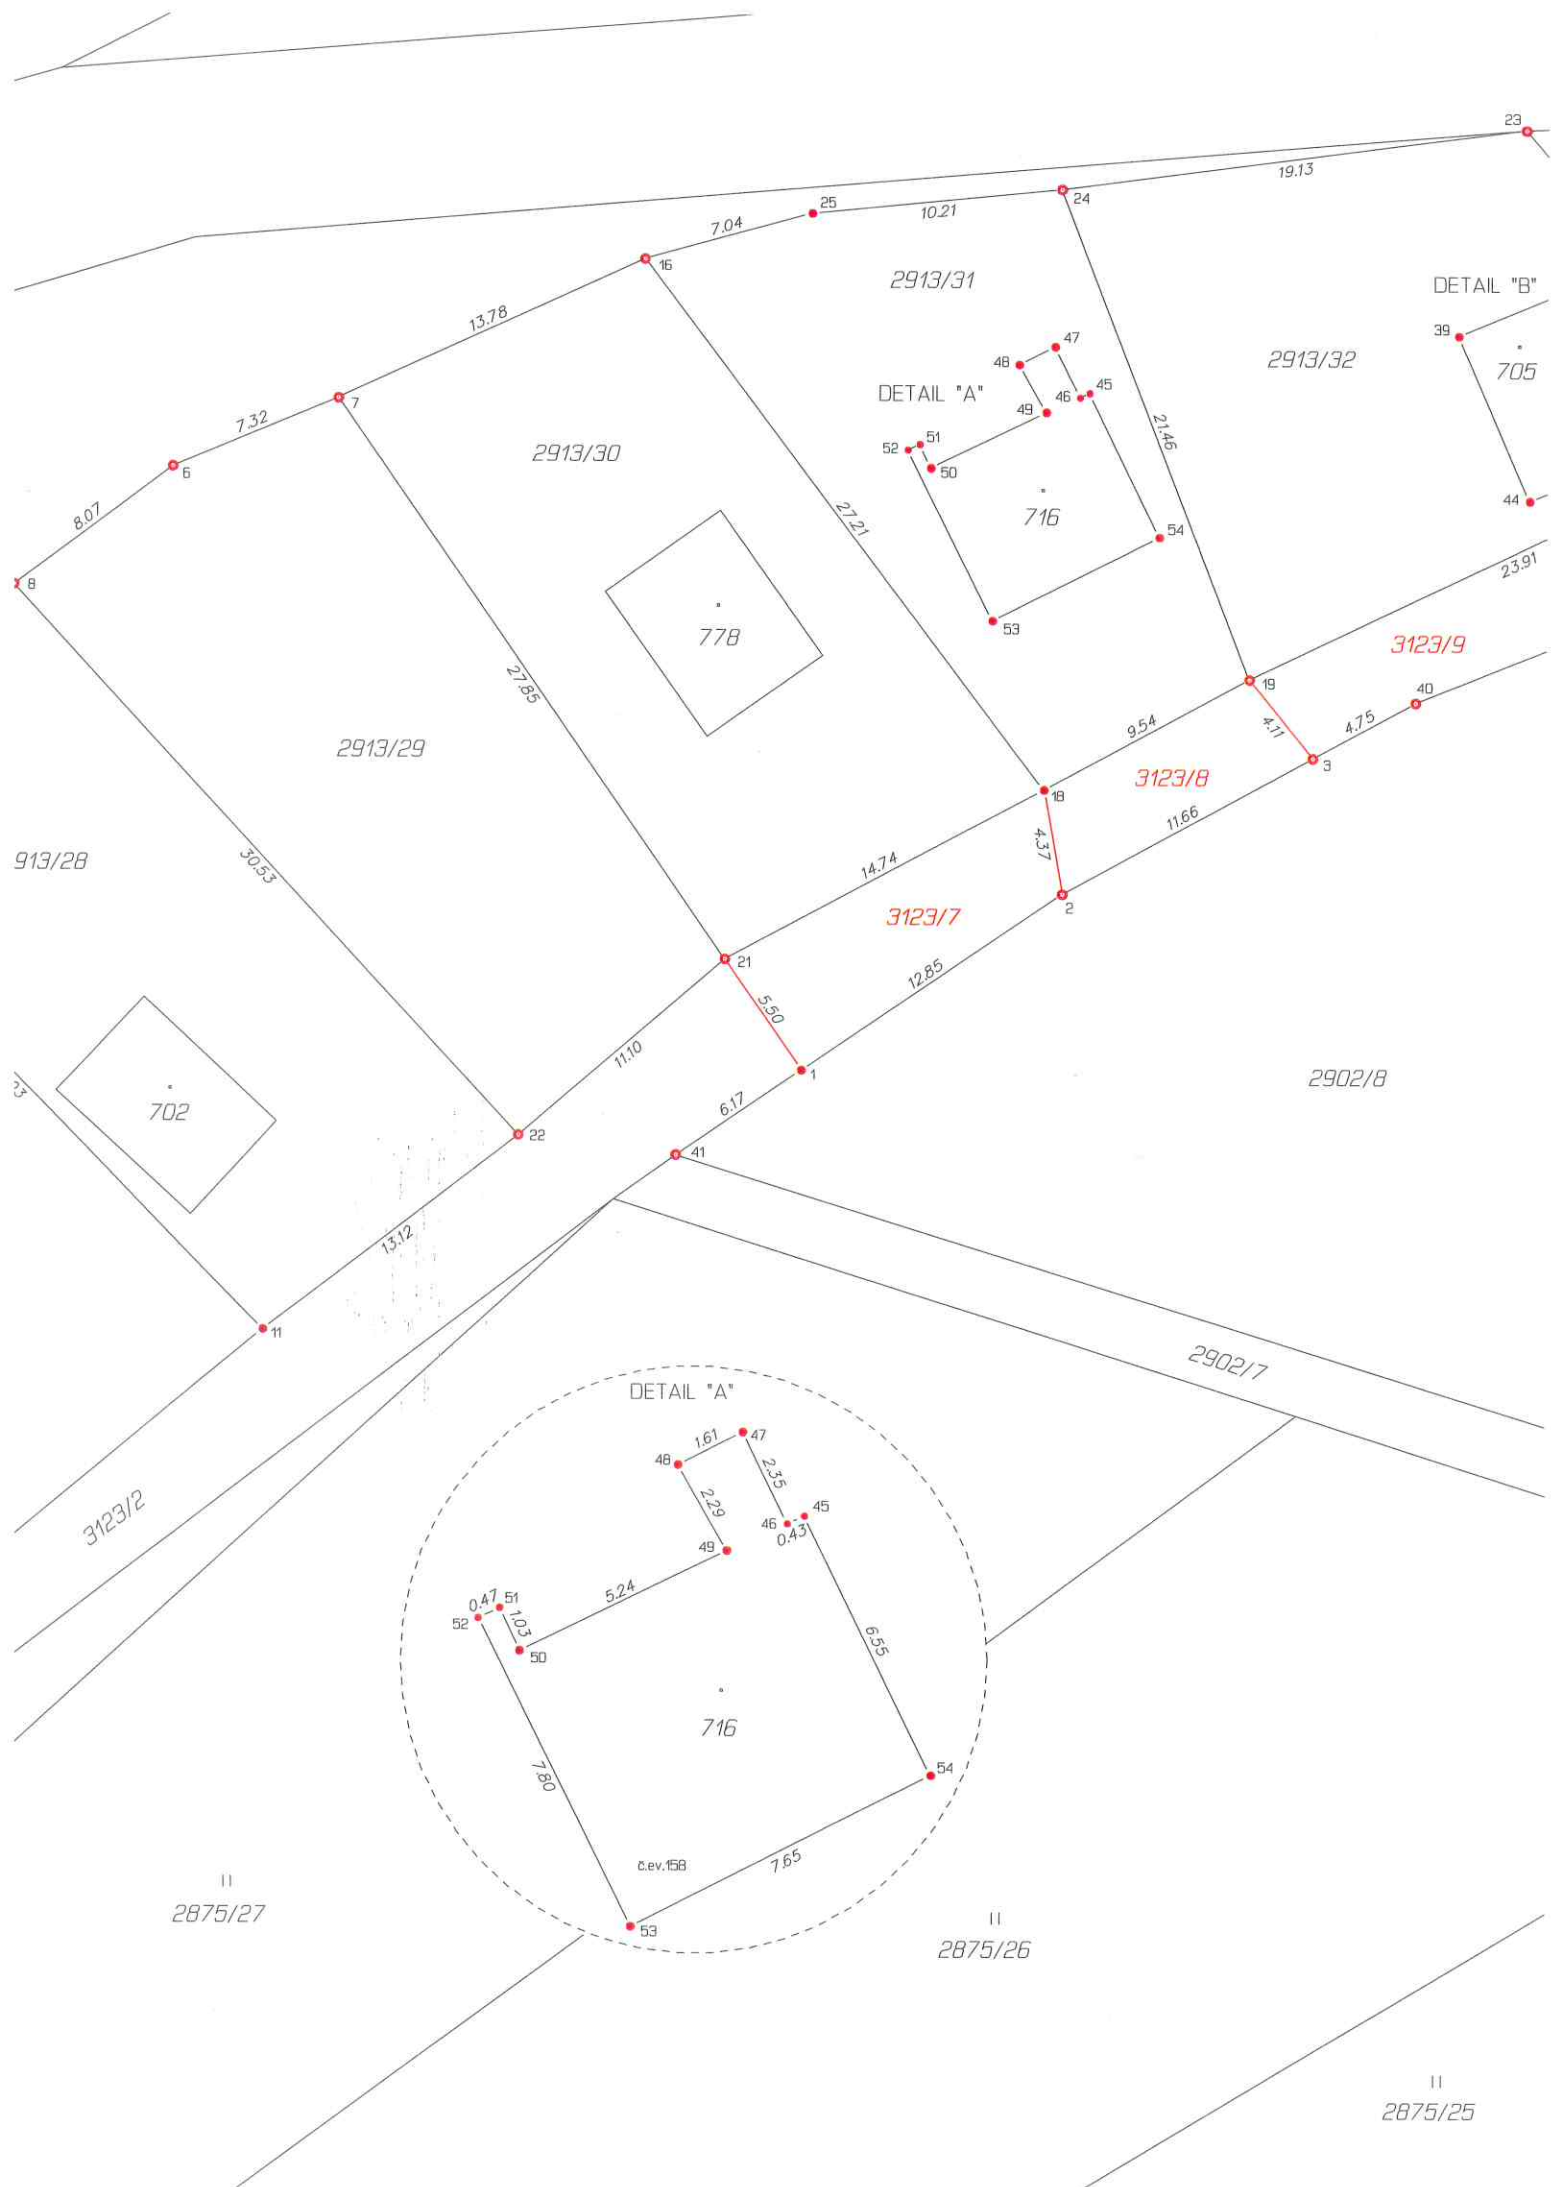

3516/3

Žamberk 6-1/24
Žamberk 6-1/42

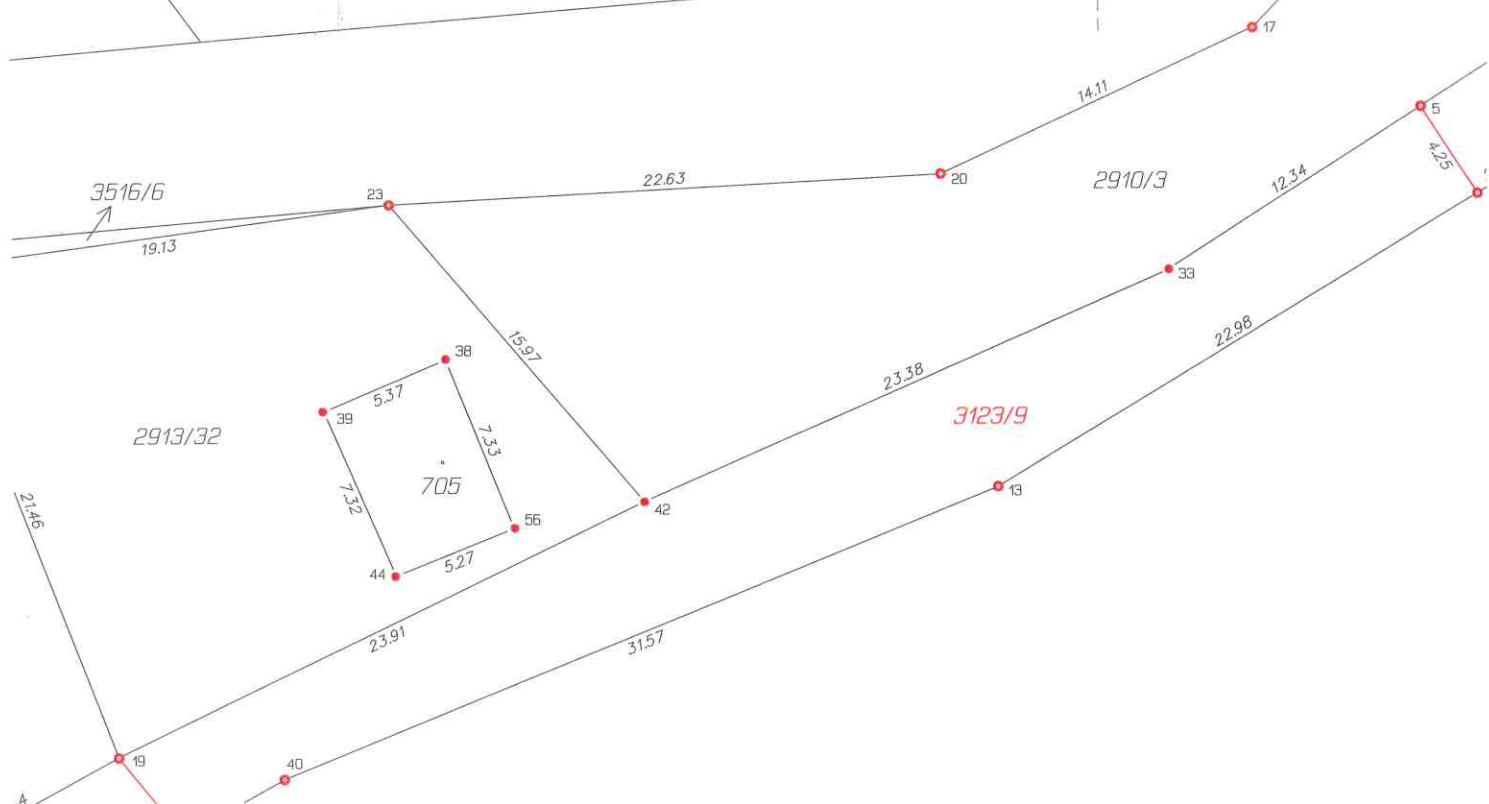

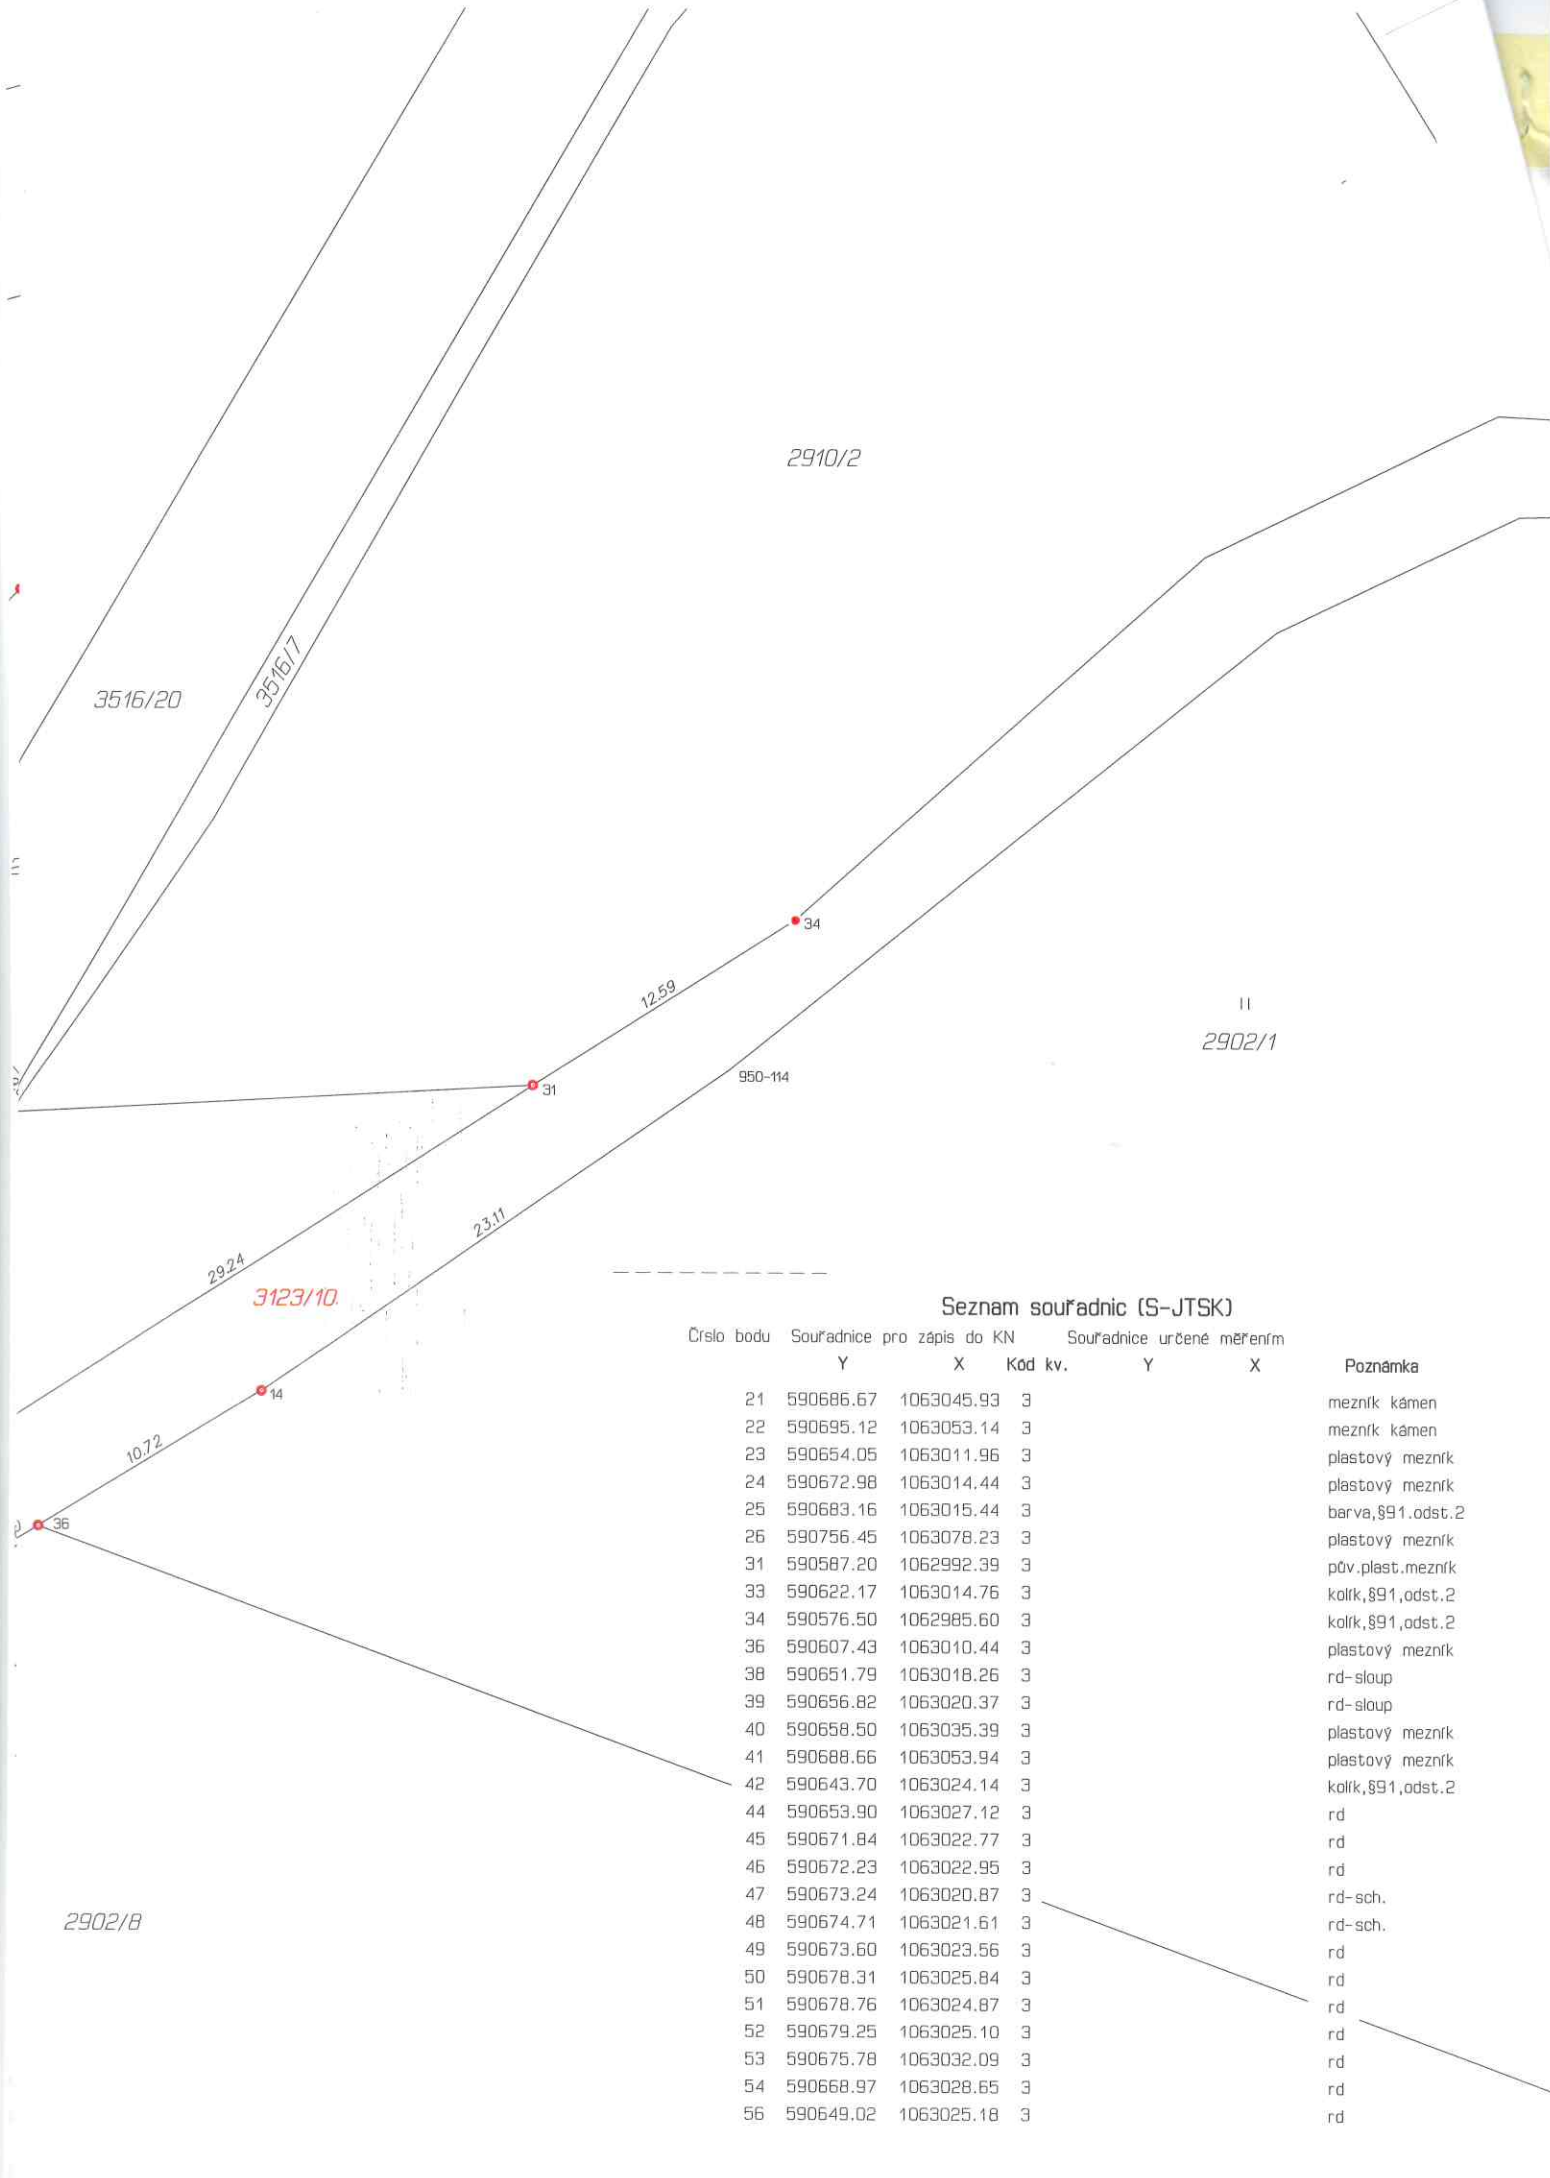

Seznam souřadnic (S-JTSK)

Číslo bodu	Souřadnice pro zápis do KN		Kód kv.	Souřadnice určené měřením		Poznámka
	Y	X		Y	X	
21	590686.67	1063045.93	3			mezník kámen
22	590695.12	1063053.14	3			mezník kámen
23	590654.05	1063011.96	3			plastový mezník
24	590672.98	1063014.44	3			plastový mezník
25	590683.16	1063015.44	3			barva, §91, odst. 2
26	590756.45	1063078.23	3			plastový mezník
31	590587.20	1062992.39	3			pův. plast. mezník
33	590622.17	1063014.76	3			kolík, §91, odst. 2
34	590576.50	1062985.60	3			kolík, §91, odst. 2
36	590607.43	1063010.44	3			plastový mezník
38	590651.79	1063018.26	3			rd-sloup
39	590656.82	1063020.37	3			rd-sloup
40	590658.50	1063035.39	3			plastový mezník
41	590688.66	1063053.94	3			plastový mezník
42	590643.70	1063024.14	3			kolík, §91, odst. 2
44	590653.90	1063027.12	3			rd
45	590671.84	1063022.77	3			rd
46	590672.23	1063022.95	3			rd
47	590673.24	1063020.87	3			rd-sch.
48	590674.71	1063021.61	3			rd-sch.
49	590673.60	1063023.56	3			rd
50	590678.31	1063025.84	3			rd
51	590678.76	1063024.87	3			rd
52	590679.25	1063025.10	3			rd
53	590675.78	1063032.09	3			rd
54	590668.97	1063028.65	3			rd
56	590649.02	1063025.18	3			rd