


Dopravní omezení I/11 Suchý vrch - Červená Voda, úsek cca 6,9km, OŽK.
Pracovní místa: propustky, knoflíky, svodidla, sjezdy, zálivky, krajnice atd.

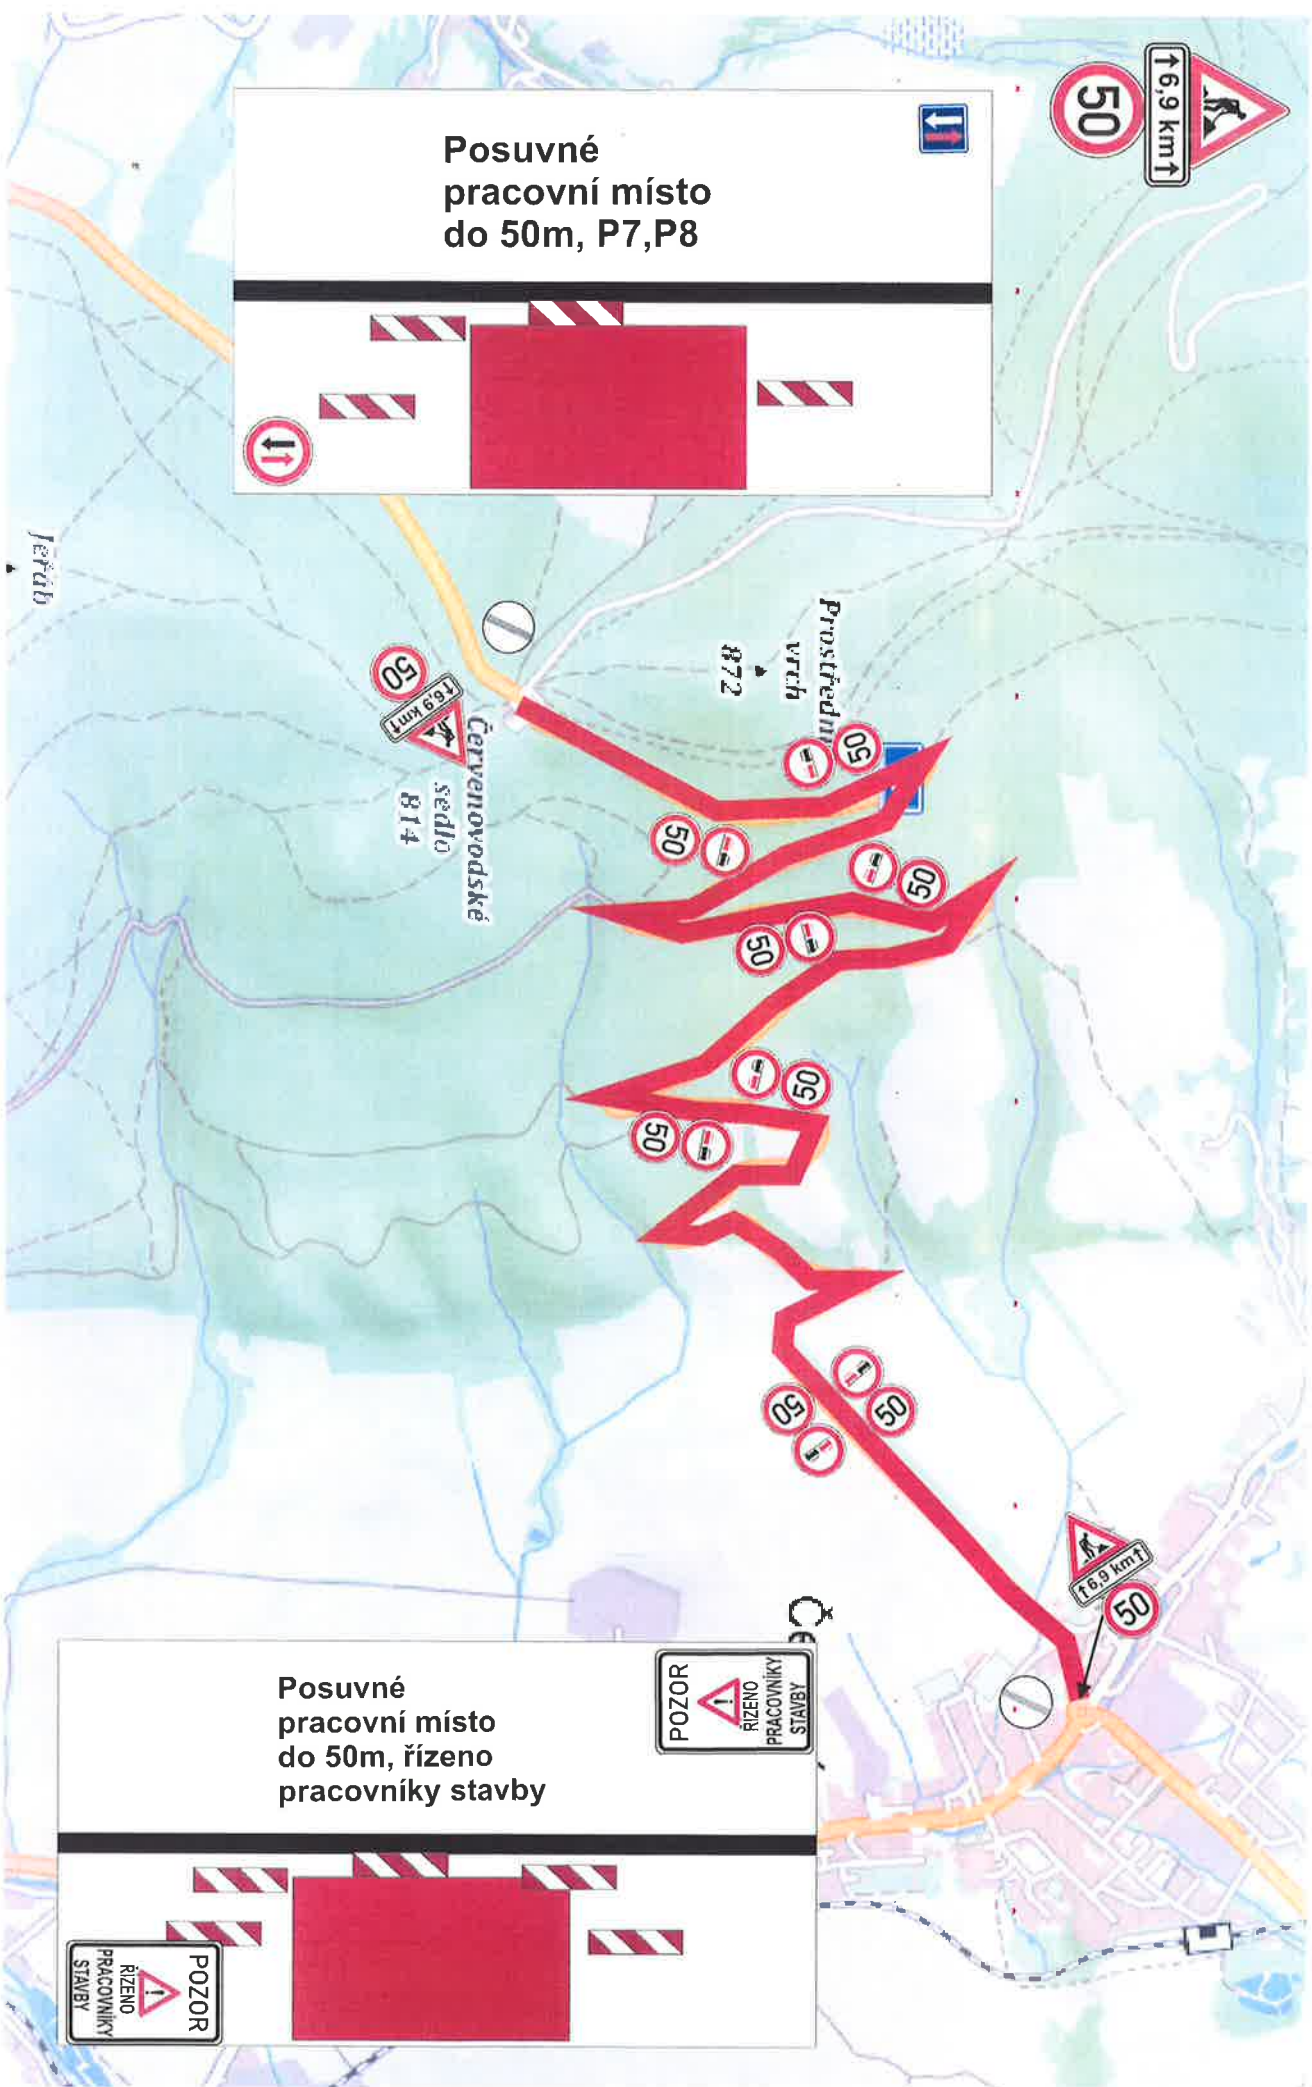

HARMONOGRAM PRACÍ I/11 Suchý vrch - Červená Voda, OŽK

SO	POLOŽKA	FIRMA	DÉLKA	KVĚTEN																		
				po	ut	st	čt	pa	so	ne	po	ut	st	čt	pa	so	ne	po	ut	st	čt	pa
SO 001	Předání staveniště	STRABAG	1 den																			
SO 192-01	Zřízení DIO - dopravní omezení	JAST	1 den																			
SO 001	Vyřízení inženýrských sítí	STRABAG	1 den																			
SO 001	Pasportizace stavby před zahájením	STRABAG	1 den																			
SO 001	Výběr hospodářských propustků	GMD	1 den																			
SO 191-01	Demontáž dopravních knoflíků	NVB LINE	3 dny																			
SO 101-01	Demontáž silničních svodidel	VESIBA	3 dny																			
SO 101-01	Čištění příkopů od nárosu	FREKOMOS	10 dnů																			
SO 101-01	Rekonstrukce propustků pod hosp. sjezdů - založení trub	STRABAG	13 dnů																			
SO 101-01	Úprava stromů - prorez větvi - rozhledové poměry	STRABAG	5 dny																			
SO 192-01	Zřízení DIO - úplná uzavírka	JAST	1 den																			
SO 101-01	Frézování asfaltu (52 278 m2 tl.120mm)	SAT	10 dnů																			
SO 101-01	Čištění krajinic od nárosu	FREKOMOS	7 dny																			
SO 101-01	Frézování lokálních výsraň (7 842 m2 tl.50mm) 15% z celku	SAT	3 dny																			
SO 101-01	Pokládka ACP 16+ tl.50mm + spoj.postřik (7 842 m2) 15% z celku	BITUNOVA+STRABAG	4 dny																			
SO 110-01	Přířez trhlín s provedením pružné záilvky (2 500 m délky)	AL SILNICE	5 dnů																			
SO 101-01	Pokládka ACL 16+ PMB tl.70mm + spoj. postřik (53 323 m2)	BITUNOVA+STRABAG	10 dnů																			
SO 101-01	Výšková úprava uličních vpusť a revizních poklopy	STRABAG	3 dny																			
SO 101-01	Pokládka ACO 11 + PMB tl.50mm + spoj. postřik (52 278 m2)	BITUNOVA+STRABAG	10 dnů																			
SO 192-01	Zřízení DIO - dopravní omezení	JAST	1 den																			
SO 101-01	Pročištění stávajících propustků	STRABAG	1 den																			
SO 101-01	Zpevnění krajinic z recyklovaného materiálu (R-materiál)	POKRA	4 dny																			
SO 101-01	Pružná záilvka (ZÚ, KÚ, curb kingů)	AL SILNICE	6 dnů																			
SO 101-01	Díazdění hospodářských propustků - vtok, výtok a čela	STRABAG	6 dnů																			
SO 101-01	Sjezdy na hosp. propustku (nestmelené vrstvy+nátěr)	STRABAG+BITUNOVA	2 dny																			
SO 101-01	Montáž silničních svodidel	VESIBA	7 dnů																			
SO 191-01	VDZ barvou + SDZ	JAST	13 dnů																			
SO 191-01	Montáž dopravních knoflíků	NVB LINE	4 dny																			
4 týdny po obrusné vrstvě																						
SO 192-01	Zřízení DIO - úplná uzavírka	JAST	1 den																			
SO 191-01	Protismykový povrch v zatáčkách	NVB LINE	14 dnů																			

Dopravní omezení (za provozu)


Úplná uzavírka

Úplná uzavírka - rezerva týdně

SITUACE OBJÍZDNÝCH TRAS - ETAPA I A VI

SO 192 - DOPRAVNÍ ZNAČENÍ PROVIZORNÍ

M 1:22 000

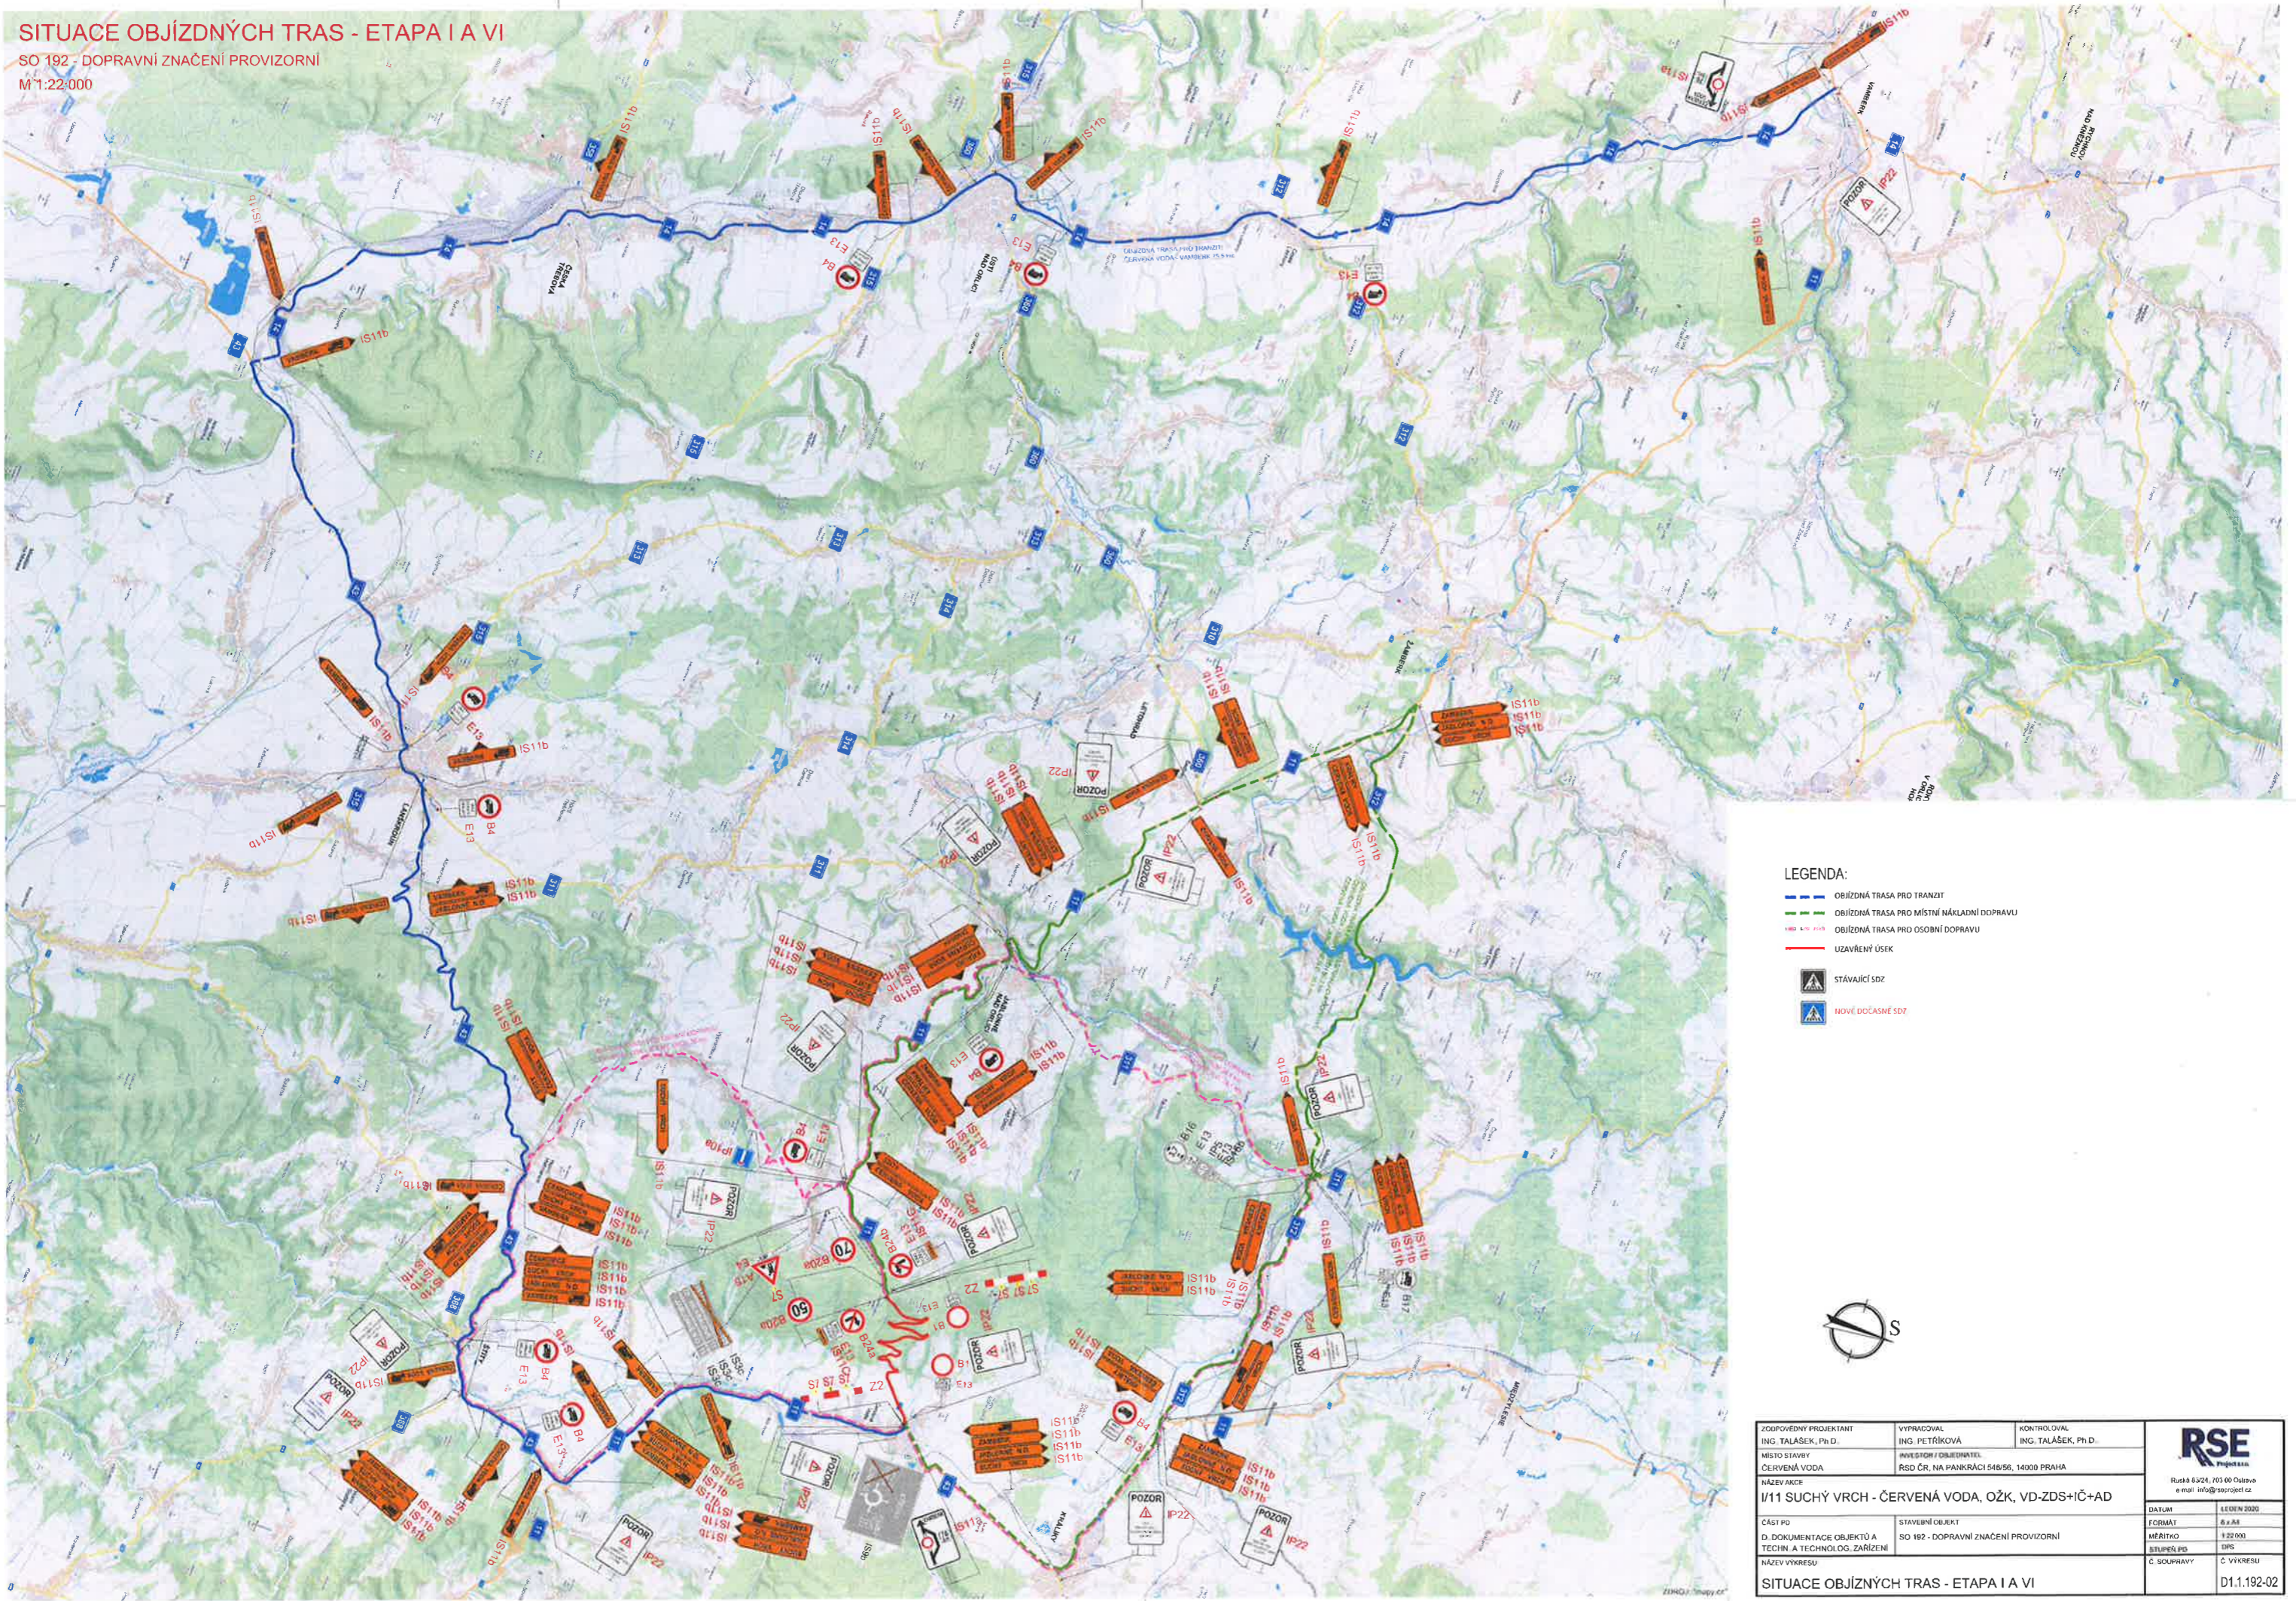

- LEGENDA:**
- OBJÍZDNÁ TRASA PRO TRANZIT
 - OBJÍZDNÁ TRASA PRO MÍSTNÍ NÁKLADNÍ DOPRAVU
 - OBJÍZDNÁ TRASA PRO OSOBNÍ DOPRAVU
 - UZAVŘENÝ ÚSEK
 - STÁVAJÍCÍ SDZ
 - NOVÉ DOČASNÉ SDZ



ZODPOVĚDNÝ PROJEKTANT ING. TALÁŠEK, Ph.D.	VYPRACOVAL ING. PETŘÍKOVÁ	KONTROLOVAL ING. TALÁŠEK, Ph.D.	 <small>Rutská 63/24, 703 00 Opatava e-mail: info@rseproject.cz</small>										
MÍSTO STAVBY ČERVENÁ VODA	INVESTOR / OBJEDNATEL RSD ČR, NA PANKRÁČÍ 546/56, 14000 PRAHA												
NÁZEV AKCE I/11 SUCHÝ VRCH - ČERVENÁ VODA, OŽK, VD-ZDS+IČ+AD			<table border="1"> <tr> <td>DATAUM</td> <td>LEGEN 2020</td> </tr> <tr> <td>FORMÁT</td> <td>A3/A4</td> </tr> <tr> <td>MĚŘÍTKO</td> <td>1:22 000</td> </tr> <tr> <td>ŠÍŘKOVÝ PRŮŘEZ</td> <td>DRS</td> </tr> <tr> <td>C. SOUPRAVY</td> <td>C. VYKRESU</td> </tr> </table>	DATAUM	LEGEN 2020	FORMÁT	A3/A4	MĚŘÍTKO	1:22 000	ŠÍŘKOVÝ PRŮŘEZ	DRS	C. SOUPRAVY	C. VYKRESU
DATAUM	LEGEN 2020												
FORMÁT	A3/A4												
MĚŘÍTKO	1:22 000												
ŠÍŘKOVÝ PRŮŘEZ	DRS												
C. SOUPRAVY	C. VYKRESU												
ČÁST PD D. DOKUMENTACE OBJEKTŮ A TECHN. A TECHNOLOG. ZAŘÍZENÍ			<table border="1"> <tr> <td>STAVĚNÝ OBJEKT</td> <td>SO 192 - DOPRAVNÍ ZNAČENÍ PROVIZORNÍ</td> </tr> </table>	STAVĚNÝ OBJEKT	SO 192 - DOPRAVNÍ ZNAČENÍ PROVIZORNÍ								
STAVĚNÝ OBJEKT	SO 192 - DOPRAVNÍ ZNAČENÍ PROVIZORNÍ												
NÁZEV VYKRESU SITUACE OBJÍZDNÝCH TRAS - ETAPA I A VI			D1.1.192-02										