
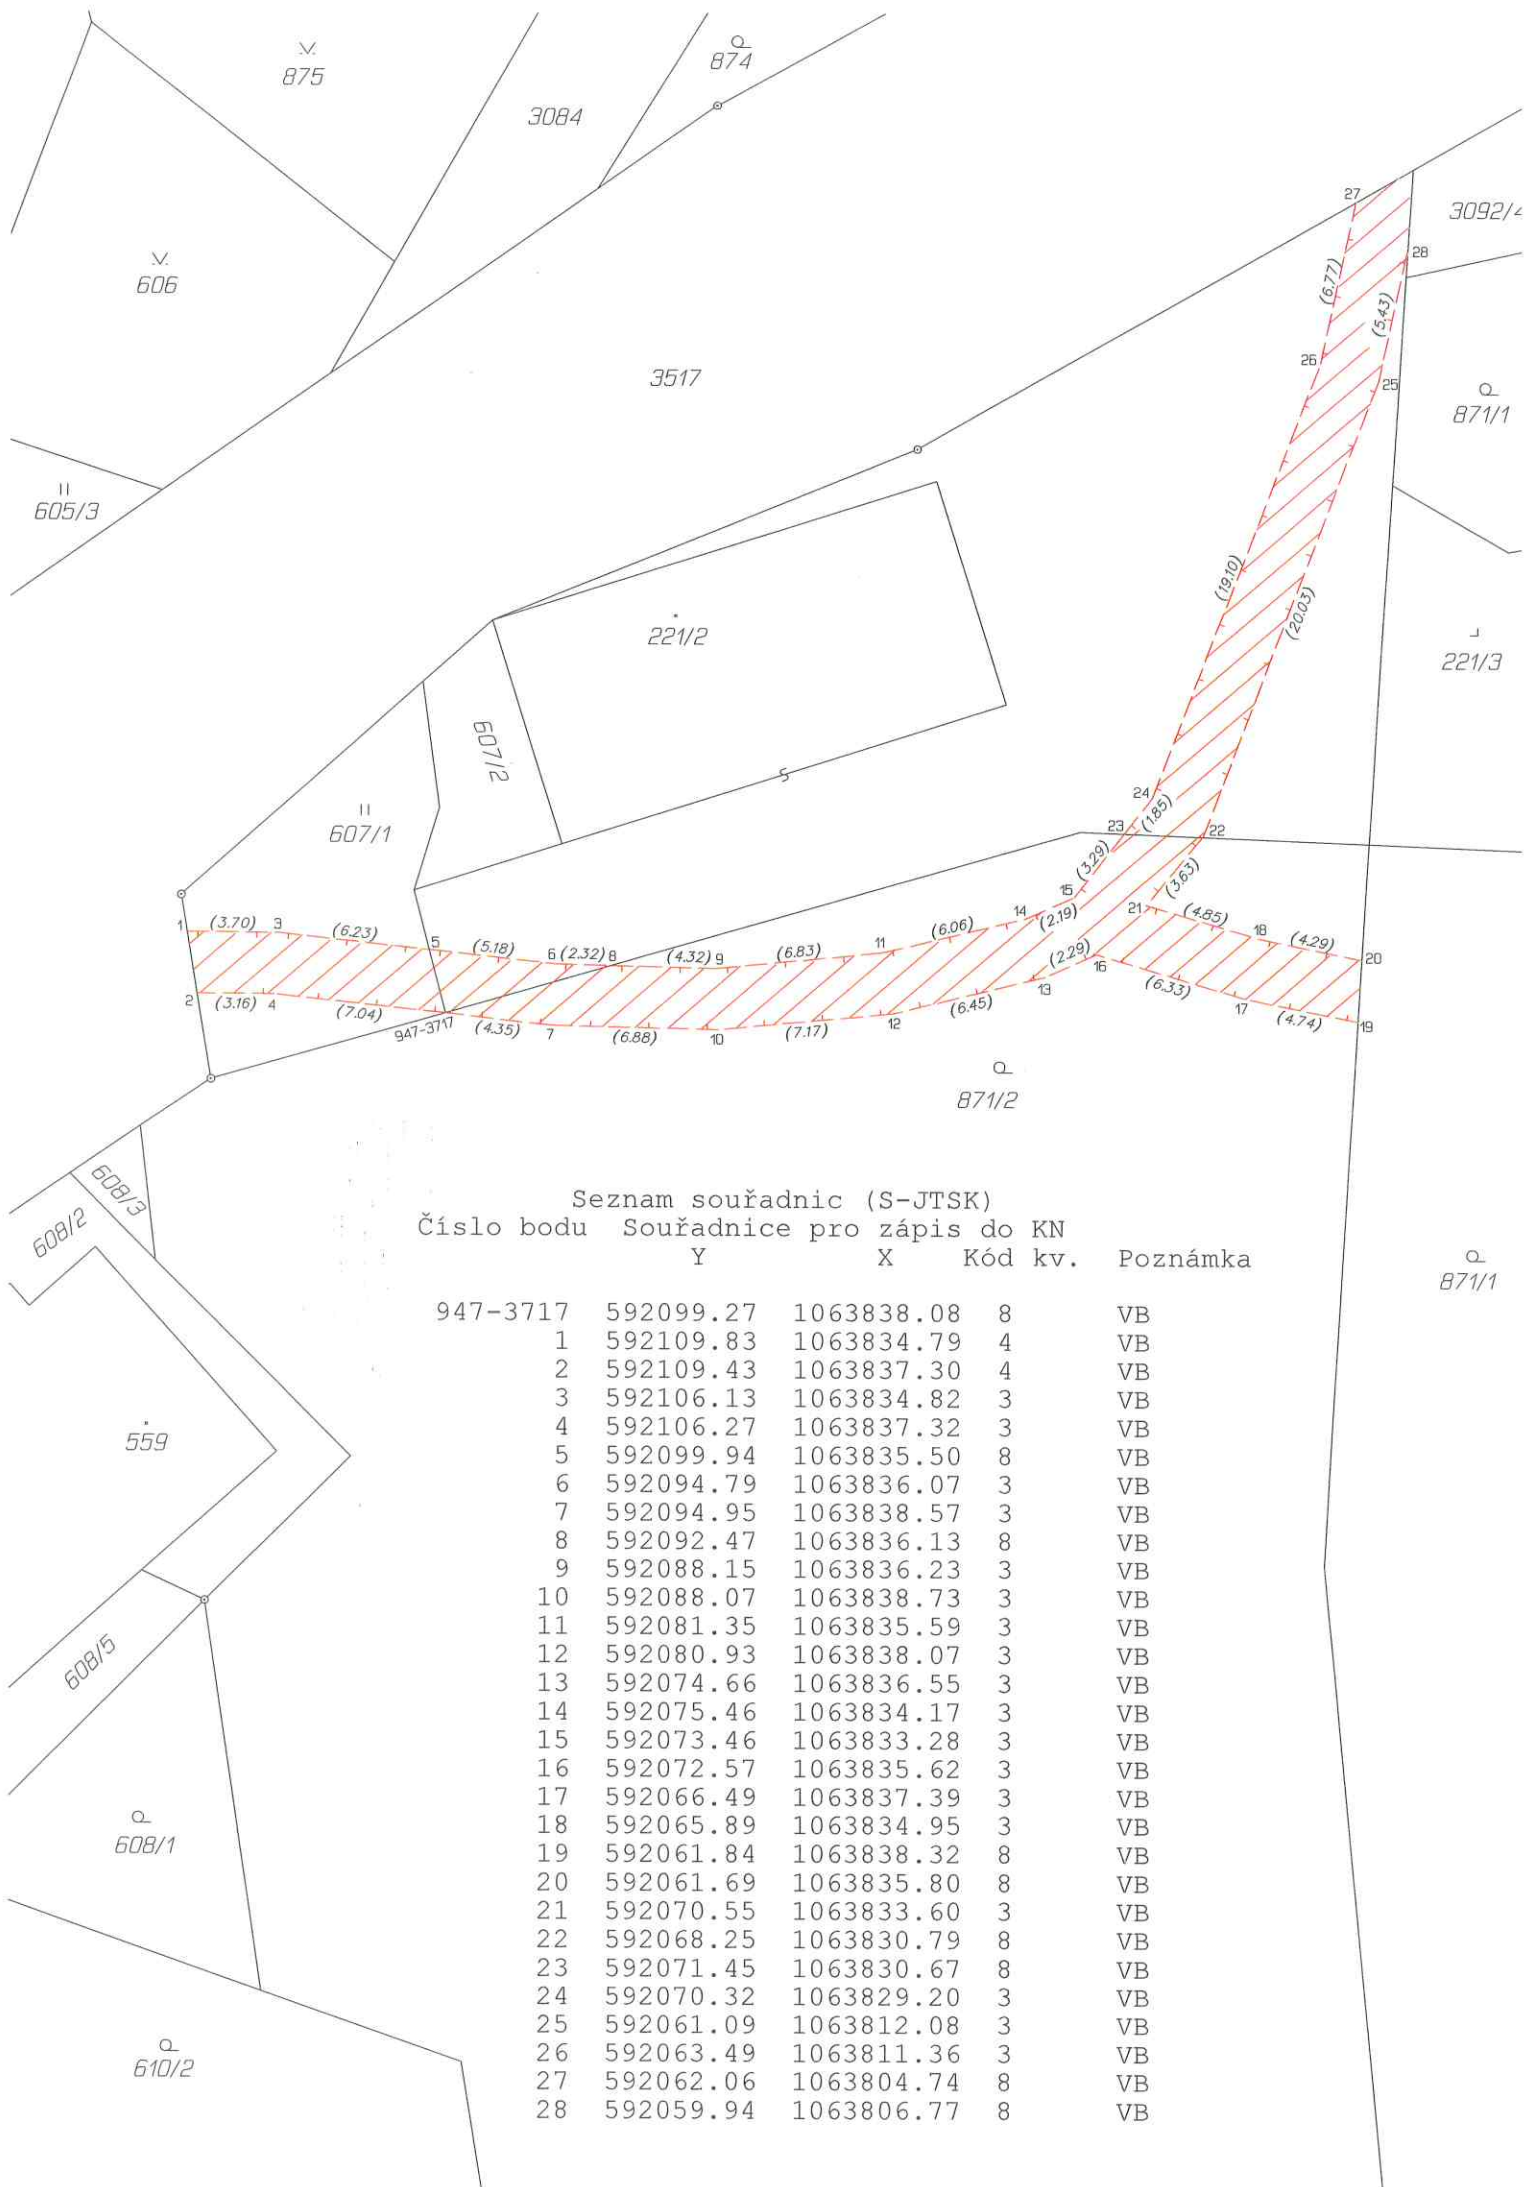


VÝKAZ DOSAVADNÍHO A NOVÉHO STAVU ÚDAJŮ KATASTRU NEMOVITOSTÍ

Dosavadní stav				Nový stav													
Označení pozemku parc. číslem	Výměra parcely		Druh pozemku	Označení pozemku parc. číslem	Výměra parcely		Druh pozemku	Typ stavby	Způsob využití	Způsob určení výměr	Porovnání se stavem evidence právních vztahů						
	ha	m ²	Způsob využití		ha	m ²	Způsob využití	Způsob využití			Díl přechází z pozemku označeného v katastru nemovitostí	dřívější poz. evidenci	Číslo listu vlastnictví	Výměra dílu		Označení dílu	
		ha	m ²			ha	m ²					ha	m ²				
st.221/2 607/1 871/2											st.221/2 607/1 871/2			1073 10001 1073			

Oprávněný: dle smlouvy
Druh věcného břemene: dle smlouvy

<p>GEOMETRICKÝ PLÁN pro vymezení rozsahu věcného břemene k části pozemku</p>	<p>Geomtrický plán ověřil úředně oprávněný zeměměřický inženýr:</p> <p>Jméno, příjmení: Ing. Jan Mühlhansl</p> <p>Číslo položky seznamu úředně oprávněných zeměměřických inženýrů: 645/95</p> <p>Dne: 19.1.2024 Číslo: 8/2024</p> <p>Náležitostmi a přesností odpovídá právním předpisům.</p>	<p>Stejnopis ověřil úředně oprávněný zeměměřický inženýr:</p> <p>Jméno, příjmení: Ing. Jan Mühlhansl</p> <p>Číslo položky seznamu úředně oprávněných zeměměřických inženýrů: 645/95</p> <p>Dne: 25.1.2024 Číslo: 4/2024</p> <p>Tento stejnopis odpovídá geometrickému plánu v elektronické podobě uloženému v dokumentaci katastrálního úřadu.</p>	
	<p>Vyhotovitel: Geodes-geodetické práce, s.r.o., Pod Vyšehradem 143 561 64 Jablonné nad Orlicí</p>	<p>Katastrální úřad souhlasí s ošlsováním parcel.</p>	<p>Ověření stejnopisu geometrického plánu v listinné podobě.</p>
	<p>Číslo plánu: 1271 - 2/2024 Okres: Ústí nad Orlicí Obec: Nekoř Kat. území: Nekoř Mapový list: Žambek 6 - 1/33</p>	<p>Bc. Marie Myšáková KÚ pro Pardubický kraj KP Ústí nad Orlicí PGP-163/2024-611 2024.01.25 10:05:58 +01'00'</p>	
	<p>Dosavadním vlastníkům pozemků byla poskytnuta možnost seznámit se v terénu s průběhem navrhovaných nových hranic, které byly označeny předepsaným způsobem: viz seznam souřadnic</p>		



Seznam souřadnic (S-JTSK)
Číslo bodu Souřadnice pro zápis do KN

Číslo bodu	Souřadnice Y	X	Kód kv.	Poznámka
947-3717	592099.27	1063838.08	8	VB
1	592109.83	1063834.79	4	VB
2	592109.43	1063837.30	4	VB
3	592106.13	1063834.82	3	VB
4	592106.27	1063837.32	3	VB
5	592099.94	1063835.50	8	VB
6	592094.79	1063836.07	3	VB
7	592094.95	1063838.57	3	VB
8	592092.47	1063836.13	8	VB
9	592088.15	1063836.23	3	VB
10	592088.07	1063838.73	3	VB
11	592081.35	1063835.59	3	VB
12	592080.93	1063838.07	3	VB
13	592074.66	1063836.55	3	VB
14	592075.46	1063834.17	3	VB
15	592073.46	1063833.28	3	VB
16	592072.57	1063835.62	3	VB
17	592066.49	1063837.39	3	VB
18	592065.89	1063834.95	3	VB
19	592061.84	1063838.32	8	VB
20	592061.69	1063835.80	8	VB
21	592070.55	1063833.60	3	VB
22	592068.25	1063830.79	8	VB
23	592071.45	1063830.67	8	VB
24	592070.32	1063829.20	3	VB
25	592061.09	1063812.08	3	VB
26	592063.49	1063811.36	3	VB
27	592062.06	1063804.74	8	VB
28	592059.94	1063806.77	8	VB