
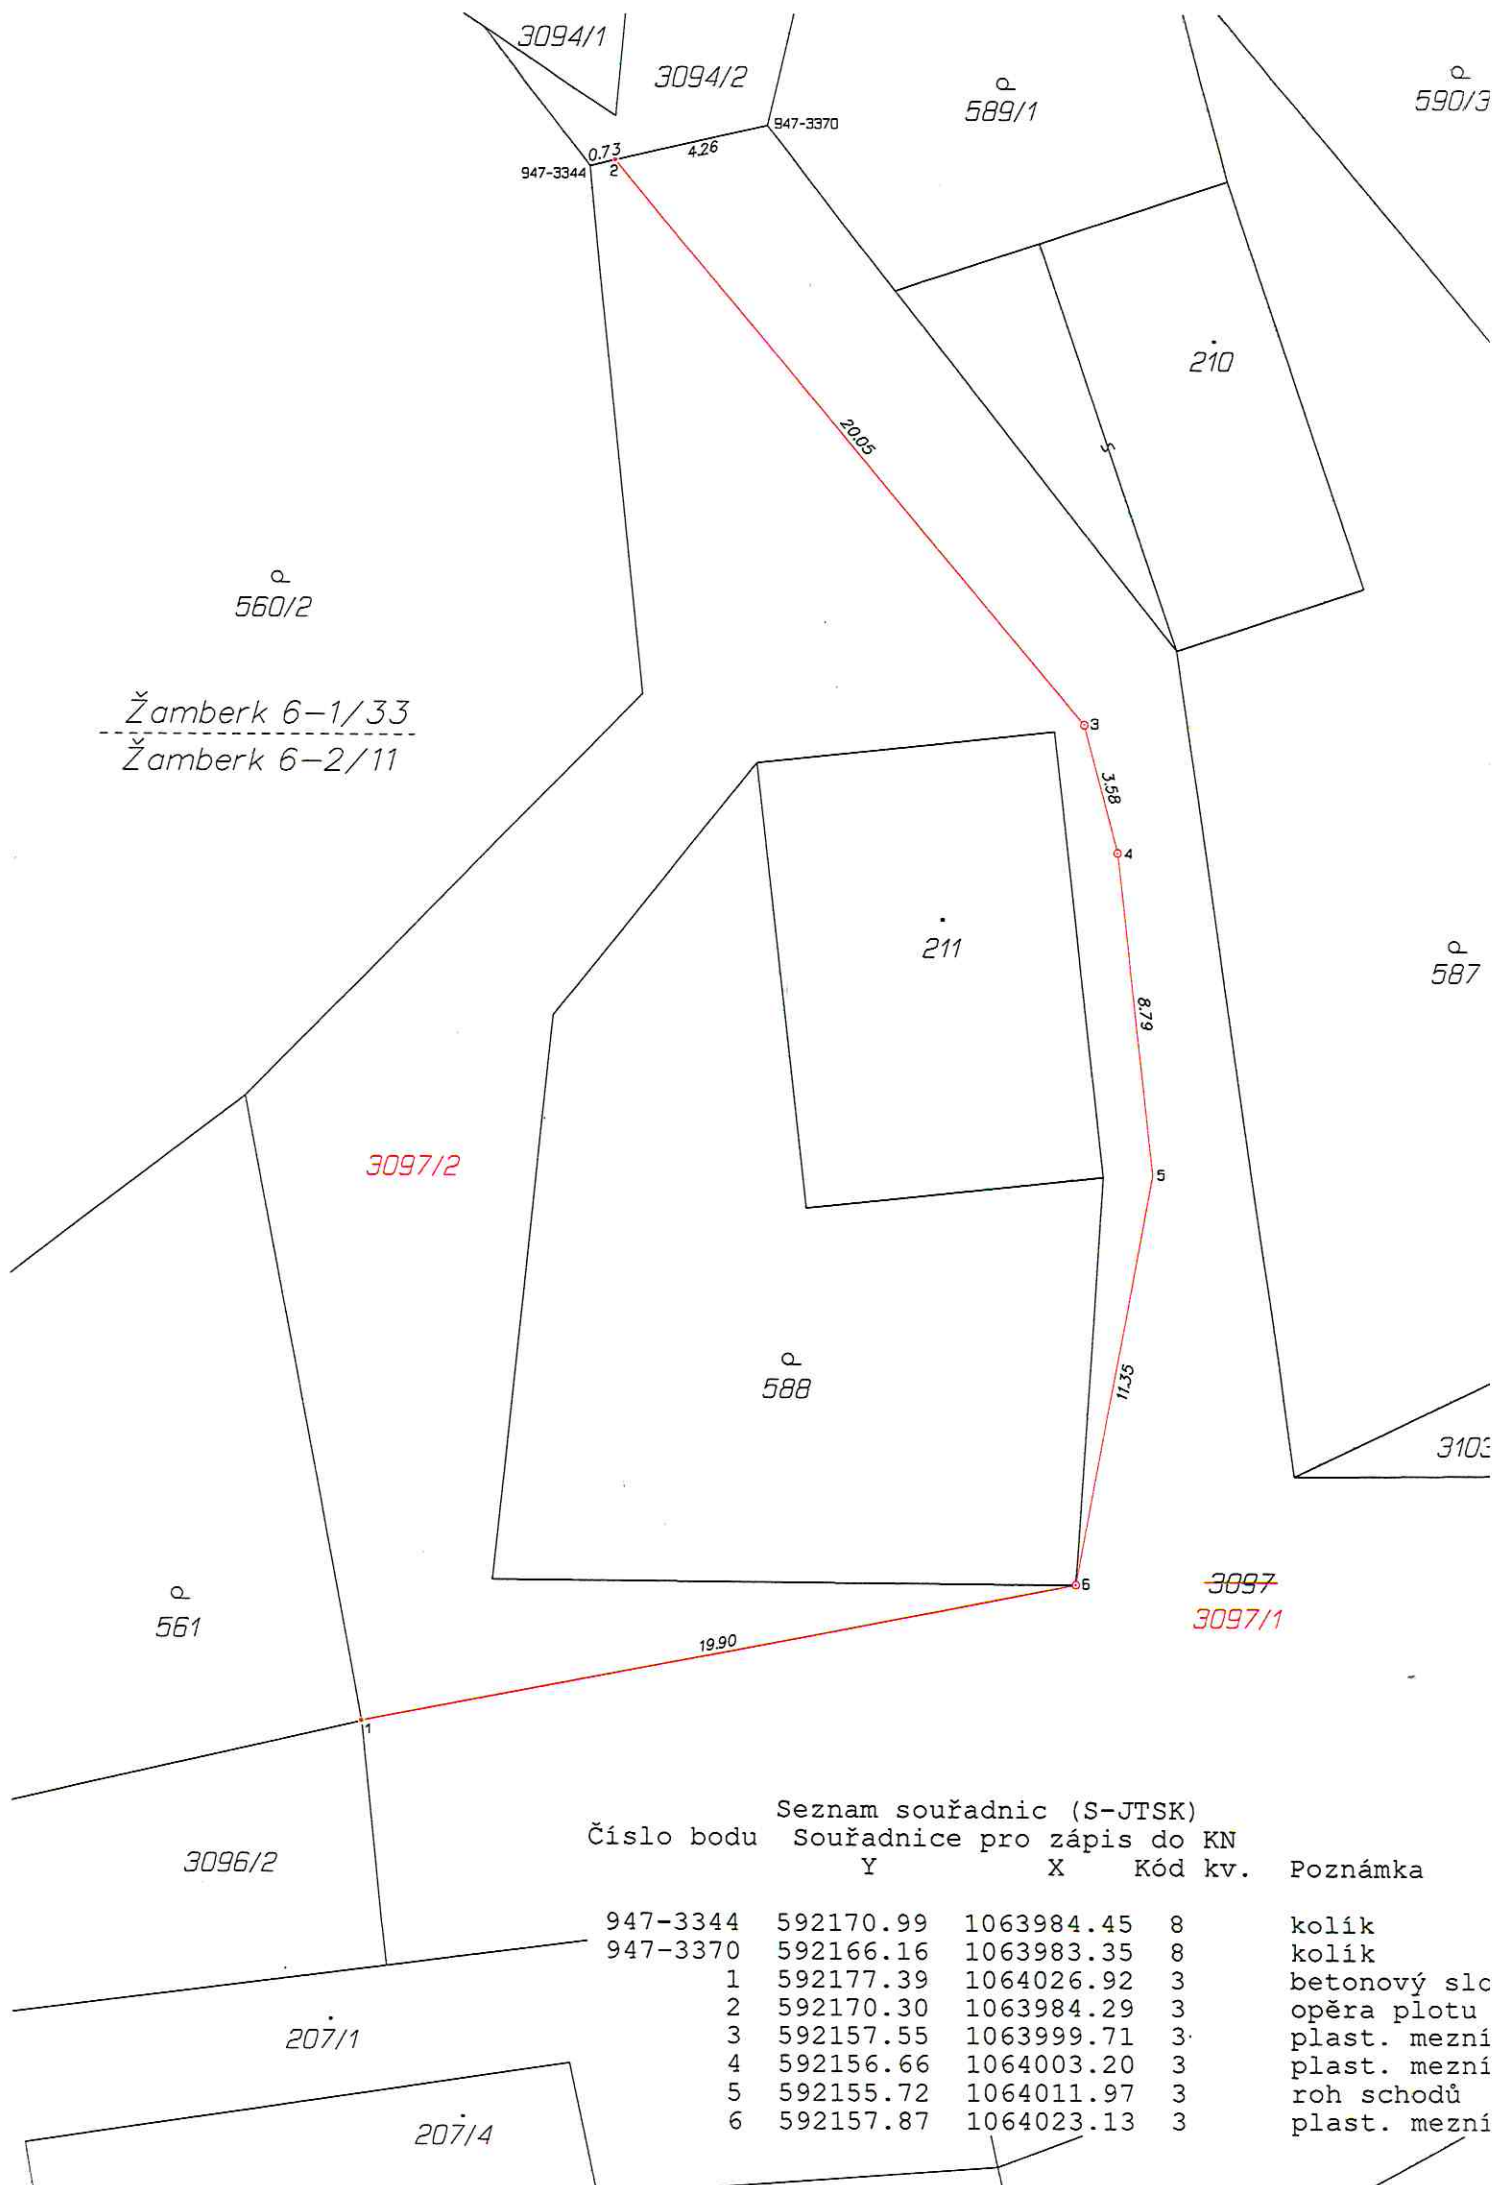


VÝKAZ DOSAVADNÍHO A NOVÉHO STAVU ÚDAJŮ KATASTRU NEMOVITOSTÍ

Dosavadní stav				Nový stav											
Označení pozemku parc. číslem	Výměra parcely		Druh pozemku Způsob využití	Označení pozemku parc. číslem	Výměra parcely		Druh pozemku Způsob využití	Typ stavby Způsob využití	Způs. určení výměr	Porovnání se stavem evidence právních vztahů					
	ha	m ²			ha	m ²				Díl přechází z pozemku označeného v katastru nemovitostí	Číslo listu vlastnictví	Výměra dílu	Označení dílu		
										katastru nemovitostí	dřívější poz. evidenci	ha	m ²		
561	2	73	zahrada	561	2	73	zahrada		0			244			
588	2	59	zahrada	588	2	59	zahrada		0			244			
3094/2	9	48	ostat. pl. ostat. komunikace	3094/2	9	48	ostat. pl. ostat. komunikace		0			10001			
3096/2	14	77	jiná plocha ostat. pl.	3096/2	14	77	ostat. pl. jiná plocha ostat. pl.		0			10001			
3097	7	91	jiná plocha ostat. pl.	3097/1	5	09	jiná plocha ostat. pl.		0	3097		10001	5	09	
				3097/2	2	82	ostat. pl. jiná plocha		0	3097		10001	2	82	
	37	48			37	48									

Zpřesnění geometrického a polohového určení pozemků podle §50 odst. 1 písm. a) katastrálního zákona navržené v tomto geometrickém plánu lze v katastru nemovitostí provést jen na základě souhlasného prohlášení.

GEOMETRICKÝ PLÁN pro rozdělení pozemku, průběh vytyčené hranice pozemků, průběh vlastnické zpřesněné hranice pozemků	Geometrický plán ověřil úředně oprávněný zeměměřický inženýr:	Stejnopis ověřil úředně oprávněný zeměměřický inženýr:
	Jméno, příjmení: Ing. Jan Mühlhansl	Jméno, příjmení: <i>Ing. Jan Mühlhansl</i>
	Číslo položky seznamu úředně oprávněných zeměměřických inženýrů: 645/95	Číslo položky seznamu úředně oprávněných zeměměřických inženýrů: <i>645/95</i>
	Dne: 26.8.2022 Číslo: 69/2022	Dne: <i>1.9.2022</i> Číslo: <i>44/2022</i>
Náležitostmi a přesností odpovídá právním předpisům.	Katastrální úřad souhlasí s očišlováním parcel.	Tento stejnopis odpovídá geometrickému plánu v elektronické podobě uloženému v dokumentaci katastrálního úřadu.
Vyhotovitel: Geodes-geodetické práce, s.r.o., Pod Vyšehradem 143, 561 64 Jablonné nad Orlicí	Bc. Marie Myšáková KÚ pro Pardubický kraj KP Ústí nad Orlicí PGP 1806/2022-611 2022.08.31 12:33:34 +02'00'	Ověření stejnopisu geometrického plánu v listinné podobě.
Číslo plánu: 1221 - 81/2022 Okres: Ústí nad Orlicí Obec: Nekoř Kat. území: Nekoř Mapový list: Žamberk 6-2/11, Žamberk 6-1/33 Dosavadním vlastníkům pozemku byla poskytnuta možnost seznámit se v terénu s průběhem navrhovaných nových hranic, které byly označeny předepsaným způsobem: viz seznam souřadnic		



Žamberk 6-1/33
 Žamberk 6-2/11

Seznam souřadnic (S-JTSK)
 Číslo bodu Souřadnice pro zápis do KN
 Y X Kód kv. Poznámka

Číslo bodu	Y	X	Kód kv.	Poznámka
947-3344	592170.99	1063984.45	8	kolík
947-3370	592166.16	1063983.35	8	kolík
1	592177.39	1064026.92	3	betonový slc
2	592170.30	1063984.29	3	opěra plotu
3	592157.55	1063999.71	3	plast. mezní
4	592156.66	1064003.20	3	plast. mezní
5	592155.72	1064011.97	3	roh schodů
6	592157.87	1064023.13	3	plast. mezní