


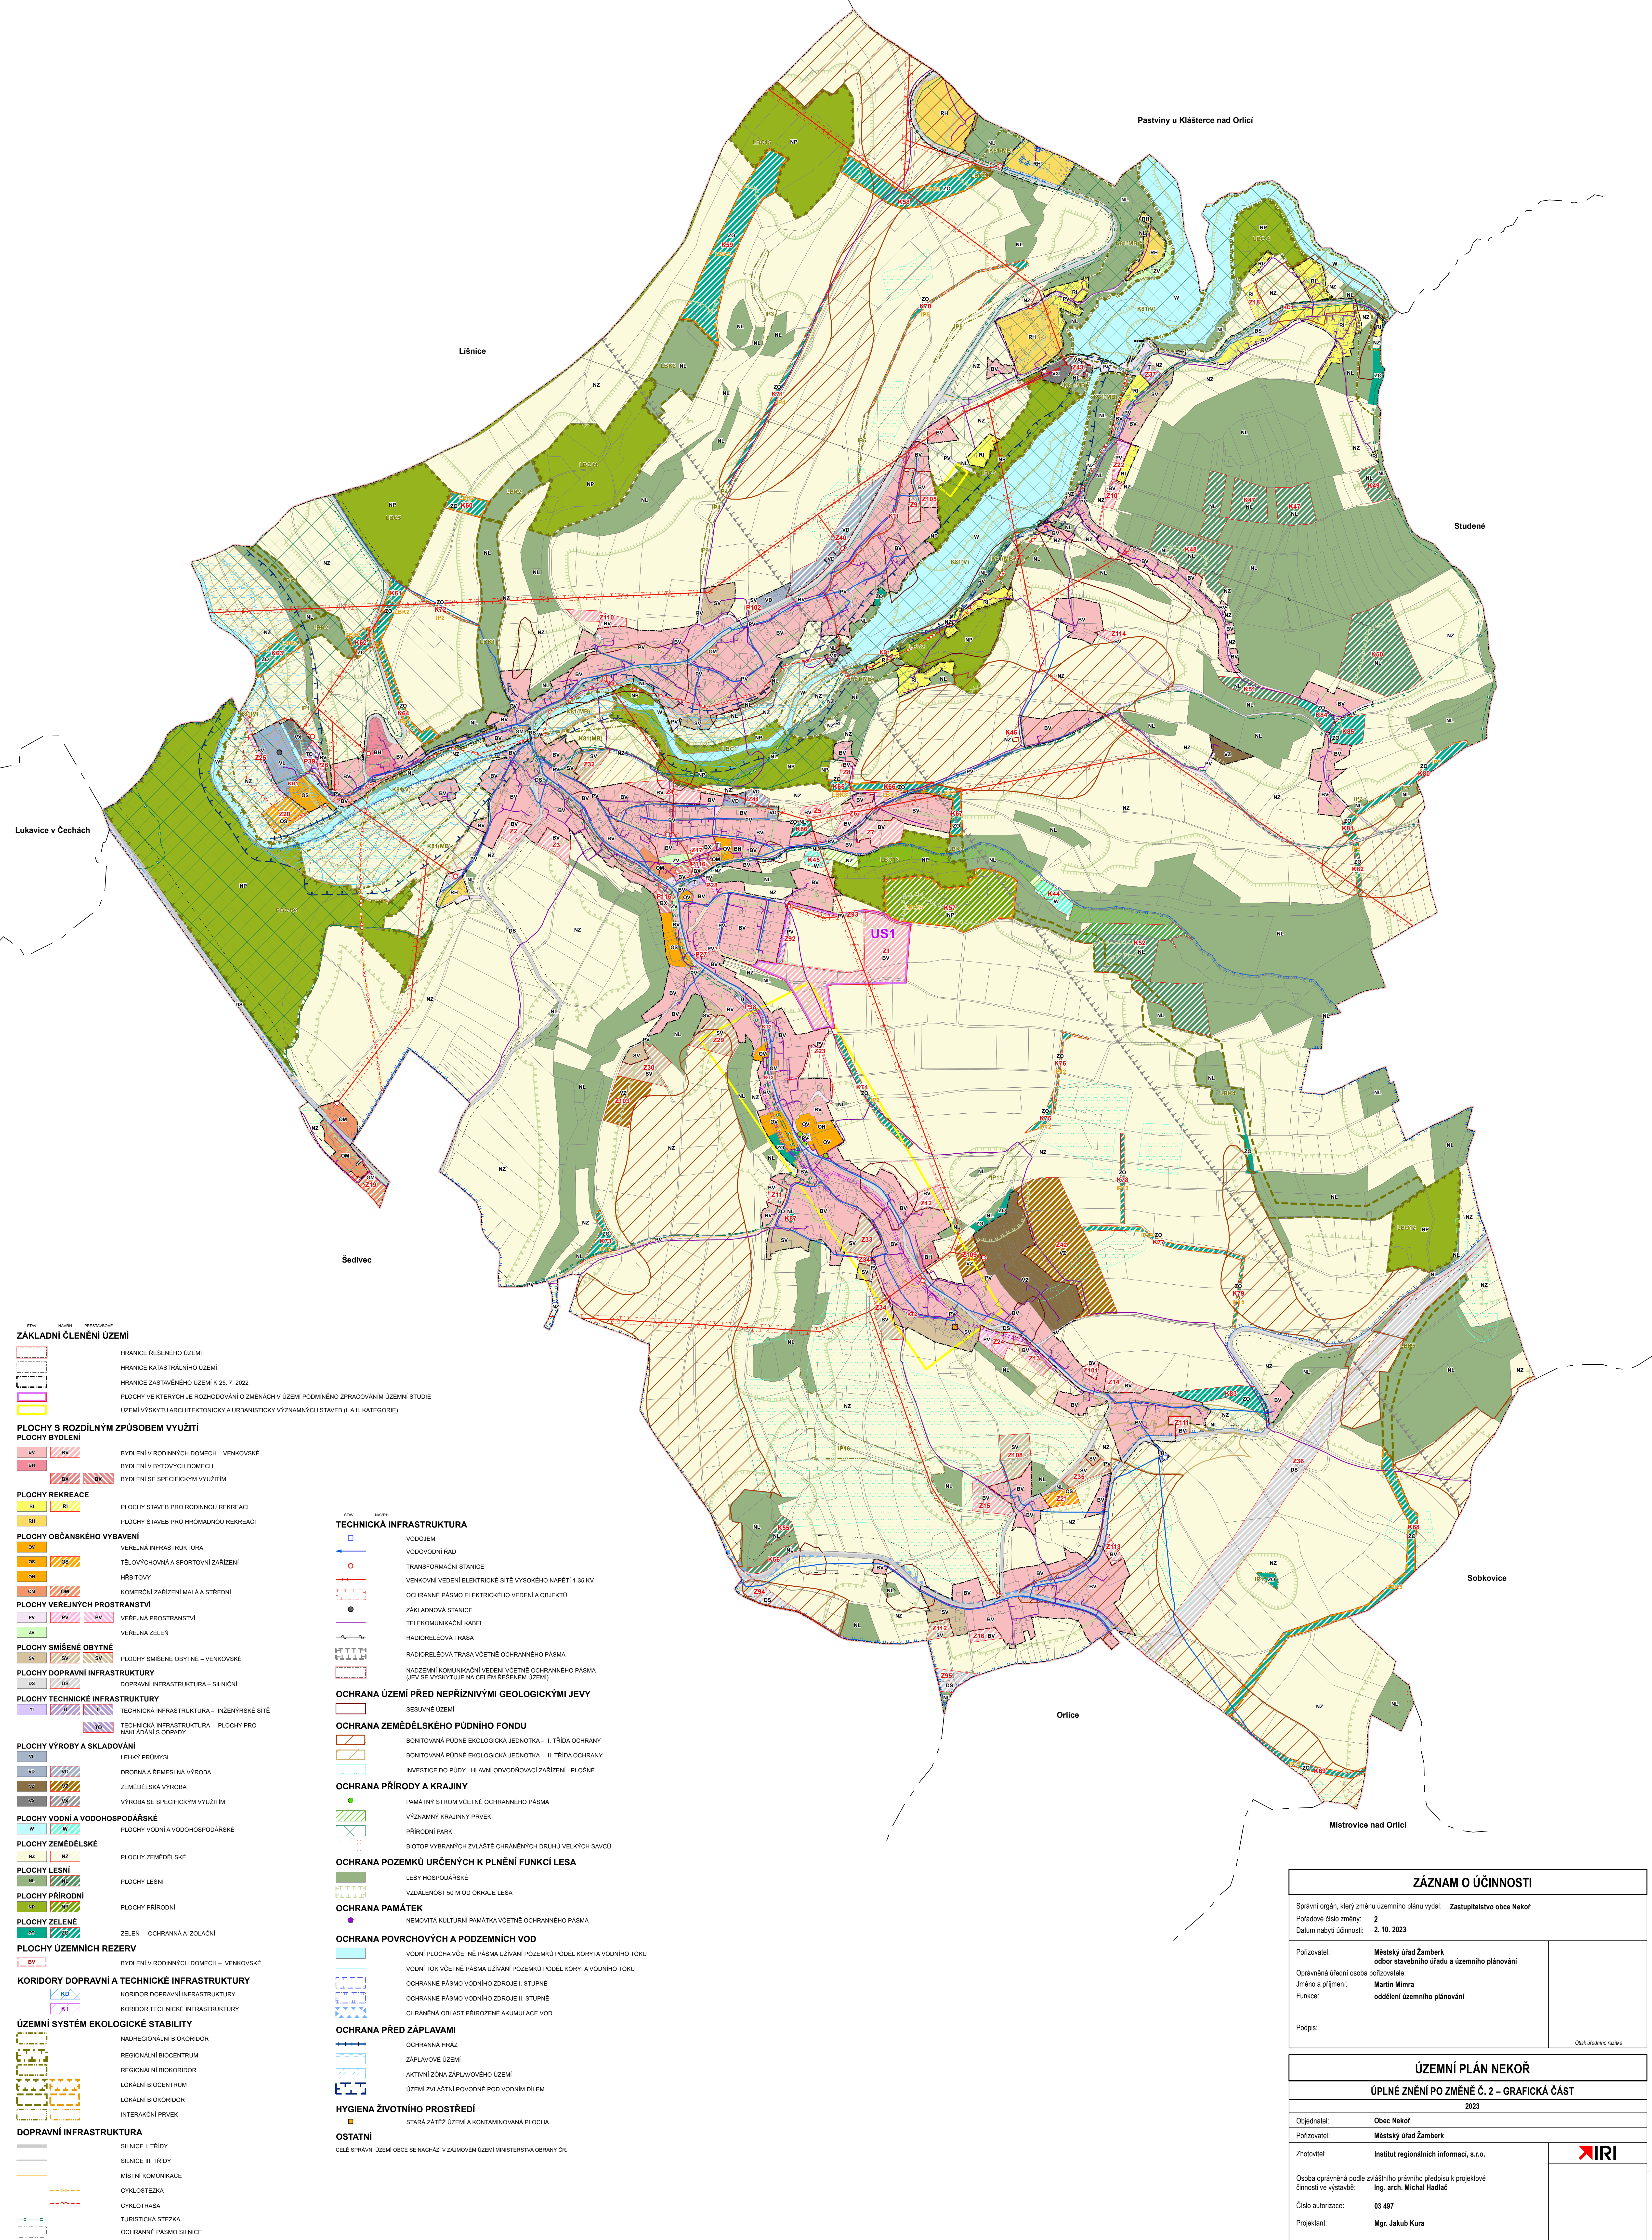

ZÁZNAM O ÚČINNOSTI	
Správni orgán, ktorý zmenu územného plánu vydal: Zastupiteľstvo obce Nekor	
Pôvodné číslo zmeny: 2	
Datum nabytí účinnosti: 2. 10. 2023	
Pozorovateľ: Mestský úrad Žamberk odbor stavebního úradu a územného plánovania	
Oprávnená úradná osoba pozorovateľa: Martin Minra	
Jméno a příjmení: Martin Minra	
Funkcie: oddelení územního plánování	
Podpis:	
	Otoka úředního razítka

ÚZEMNÍ PLÁN NEKOŘ ÚPLNÉ ZNĚNÍ PO ZMĚNĚ Č. 2 – GRAFICKÁ ČÁST	
2023	
Objednatel:	Obec Nekoř
Polizovatel:	Městský úřad Zámberk
Zhotovitel:	Institut regionálních informací, s.r.o.
Osoba oprávněná podle zvláštního právního předpisu k projektové činnosti ve výstavbě:	Ing. arch. Michal Hladík
Číslo autorizace:	03 497
Projektant:	Mgr. Jakub Kura
KOORDINÁČNÍ VÝKRES  1 : 5 000 AS	