



I/11 NEKOŘ-BREDŮVKA, VELKOPLOŠNÉ VÝSPRAVY, DIO

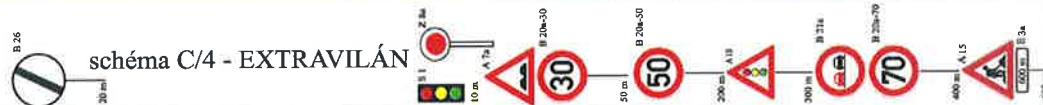

ŽAMBERK

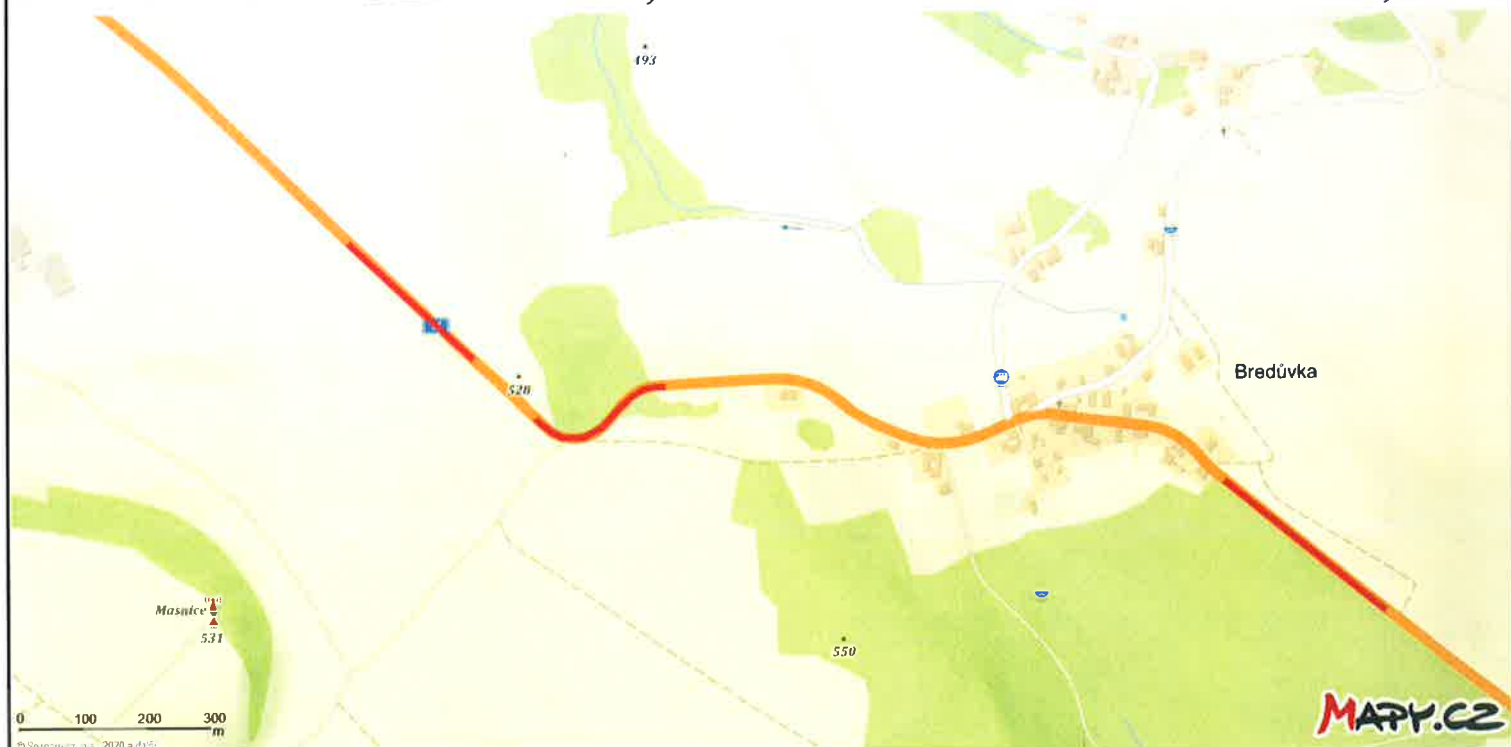

ŽAMBERK



KRAJSKÝ ÚŘAD
PARDUBICKÉHO KRAJE
Odbor dopravy
a silničního hospodářství
-000-

příloha k č.j. RW 34694/2020-Ky