



Dopravní omezení - úplná uzavírka silnice I/11 v úseku Šedivec - Bredůvka z důvodu závodu.

- Uzavřený úsek
- Objízdné trasy
- Detail křižovatek

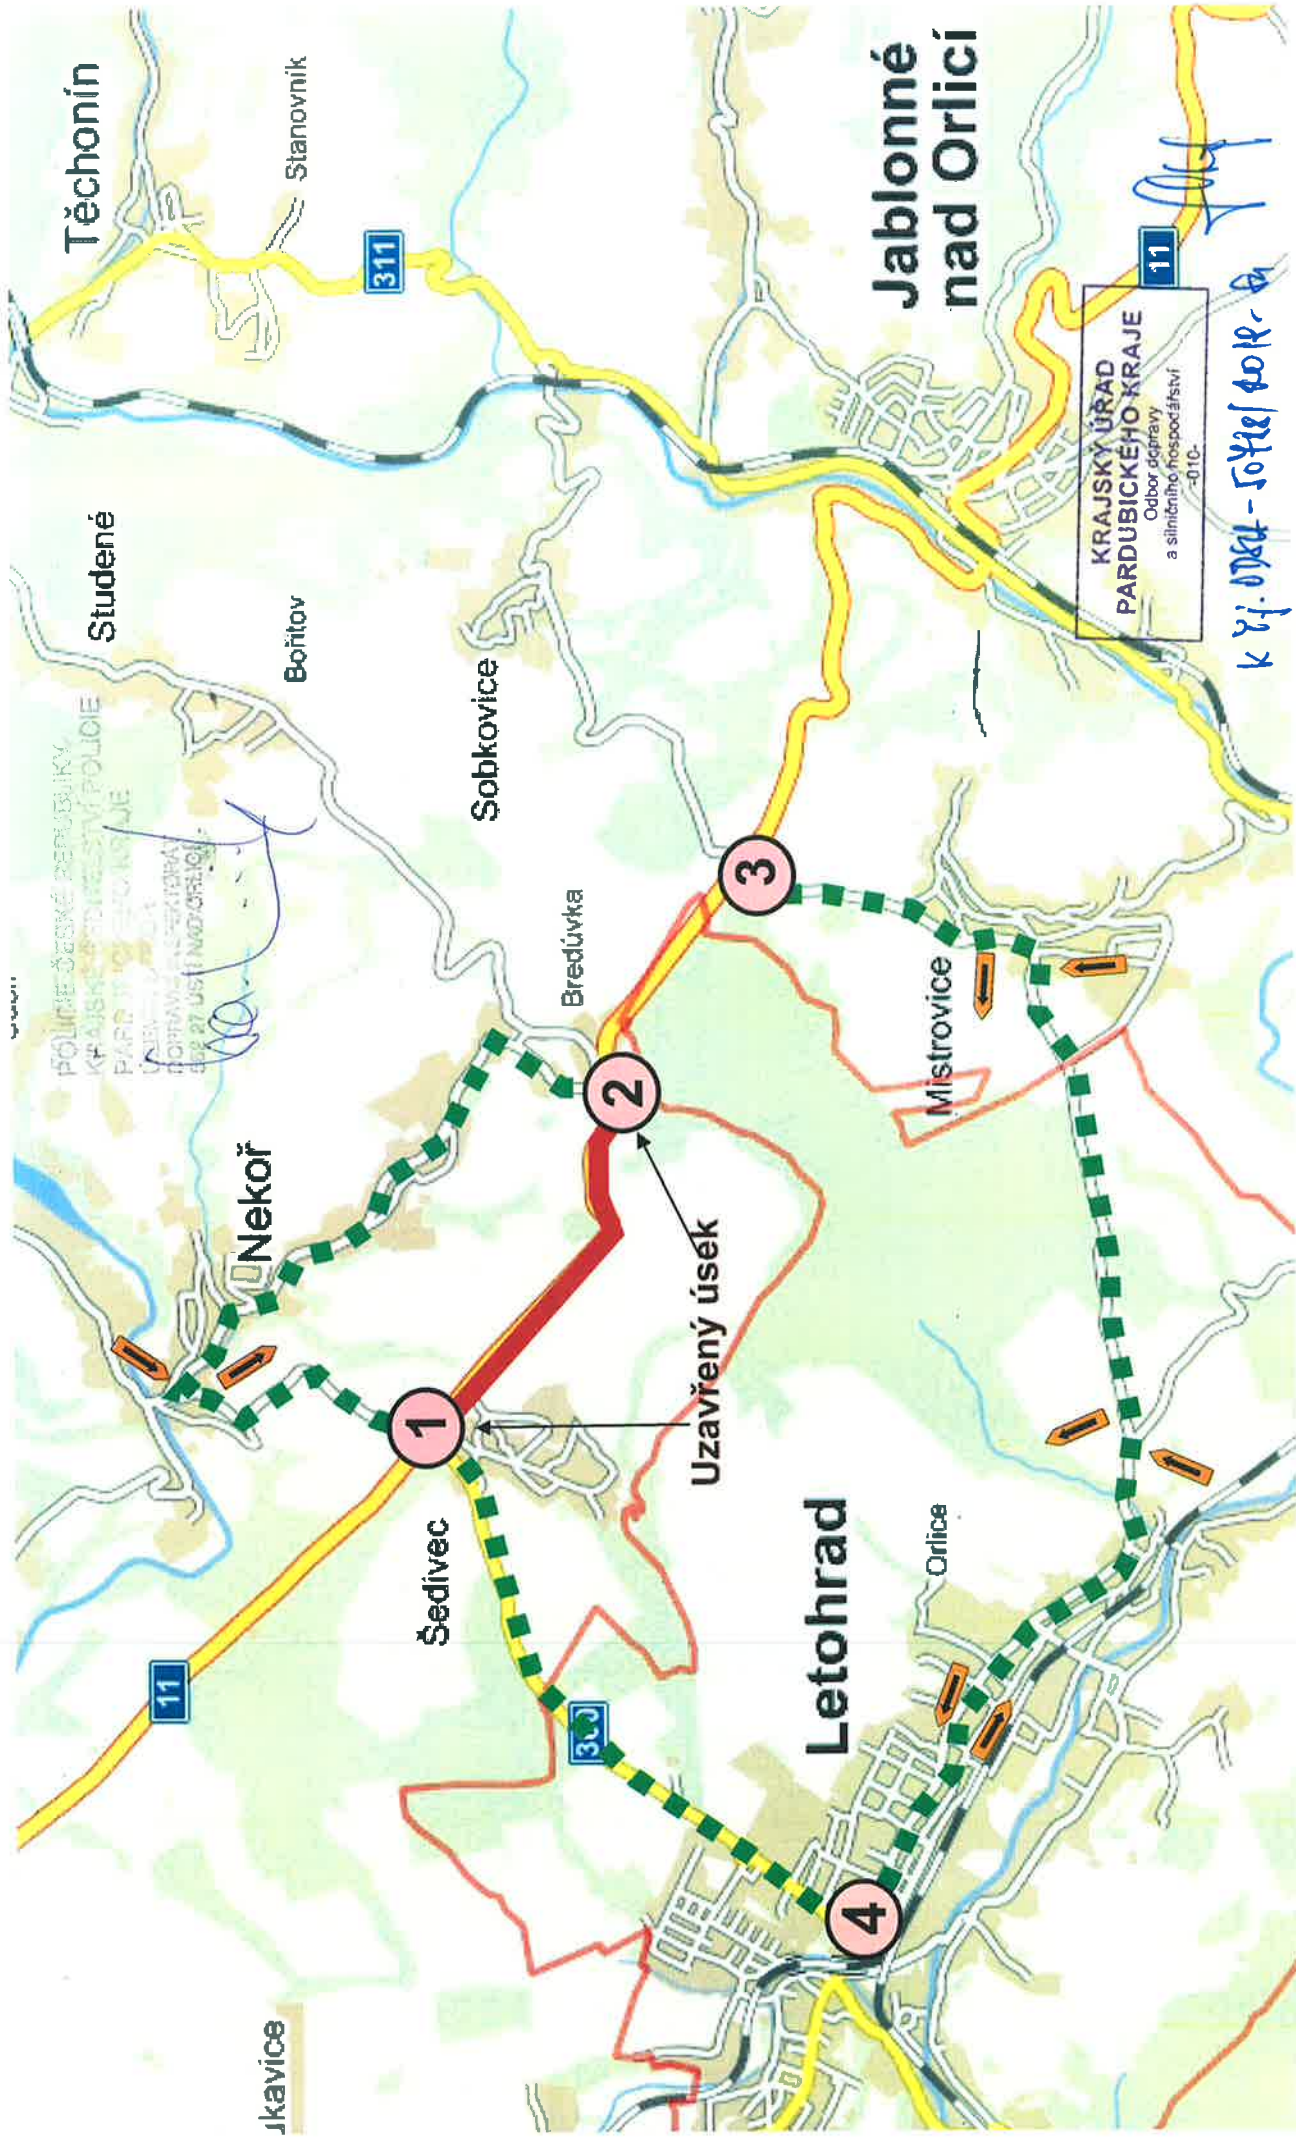

Detail - 1 - křižovatka Šedivec


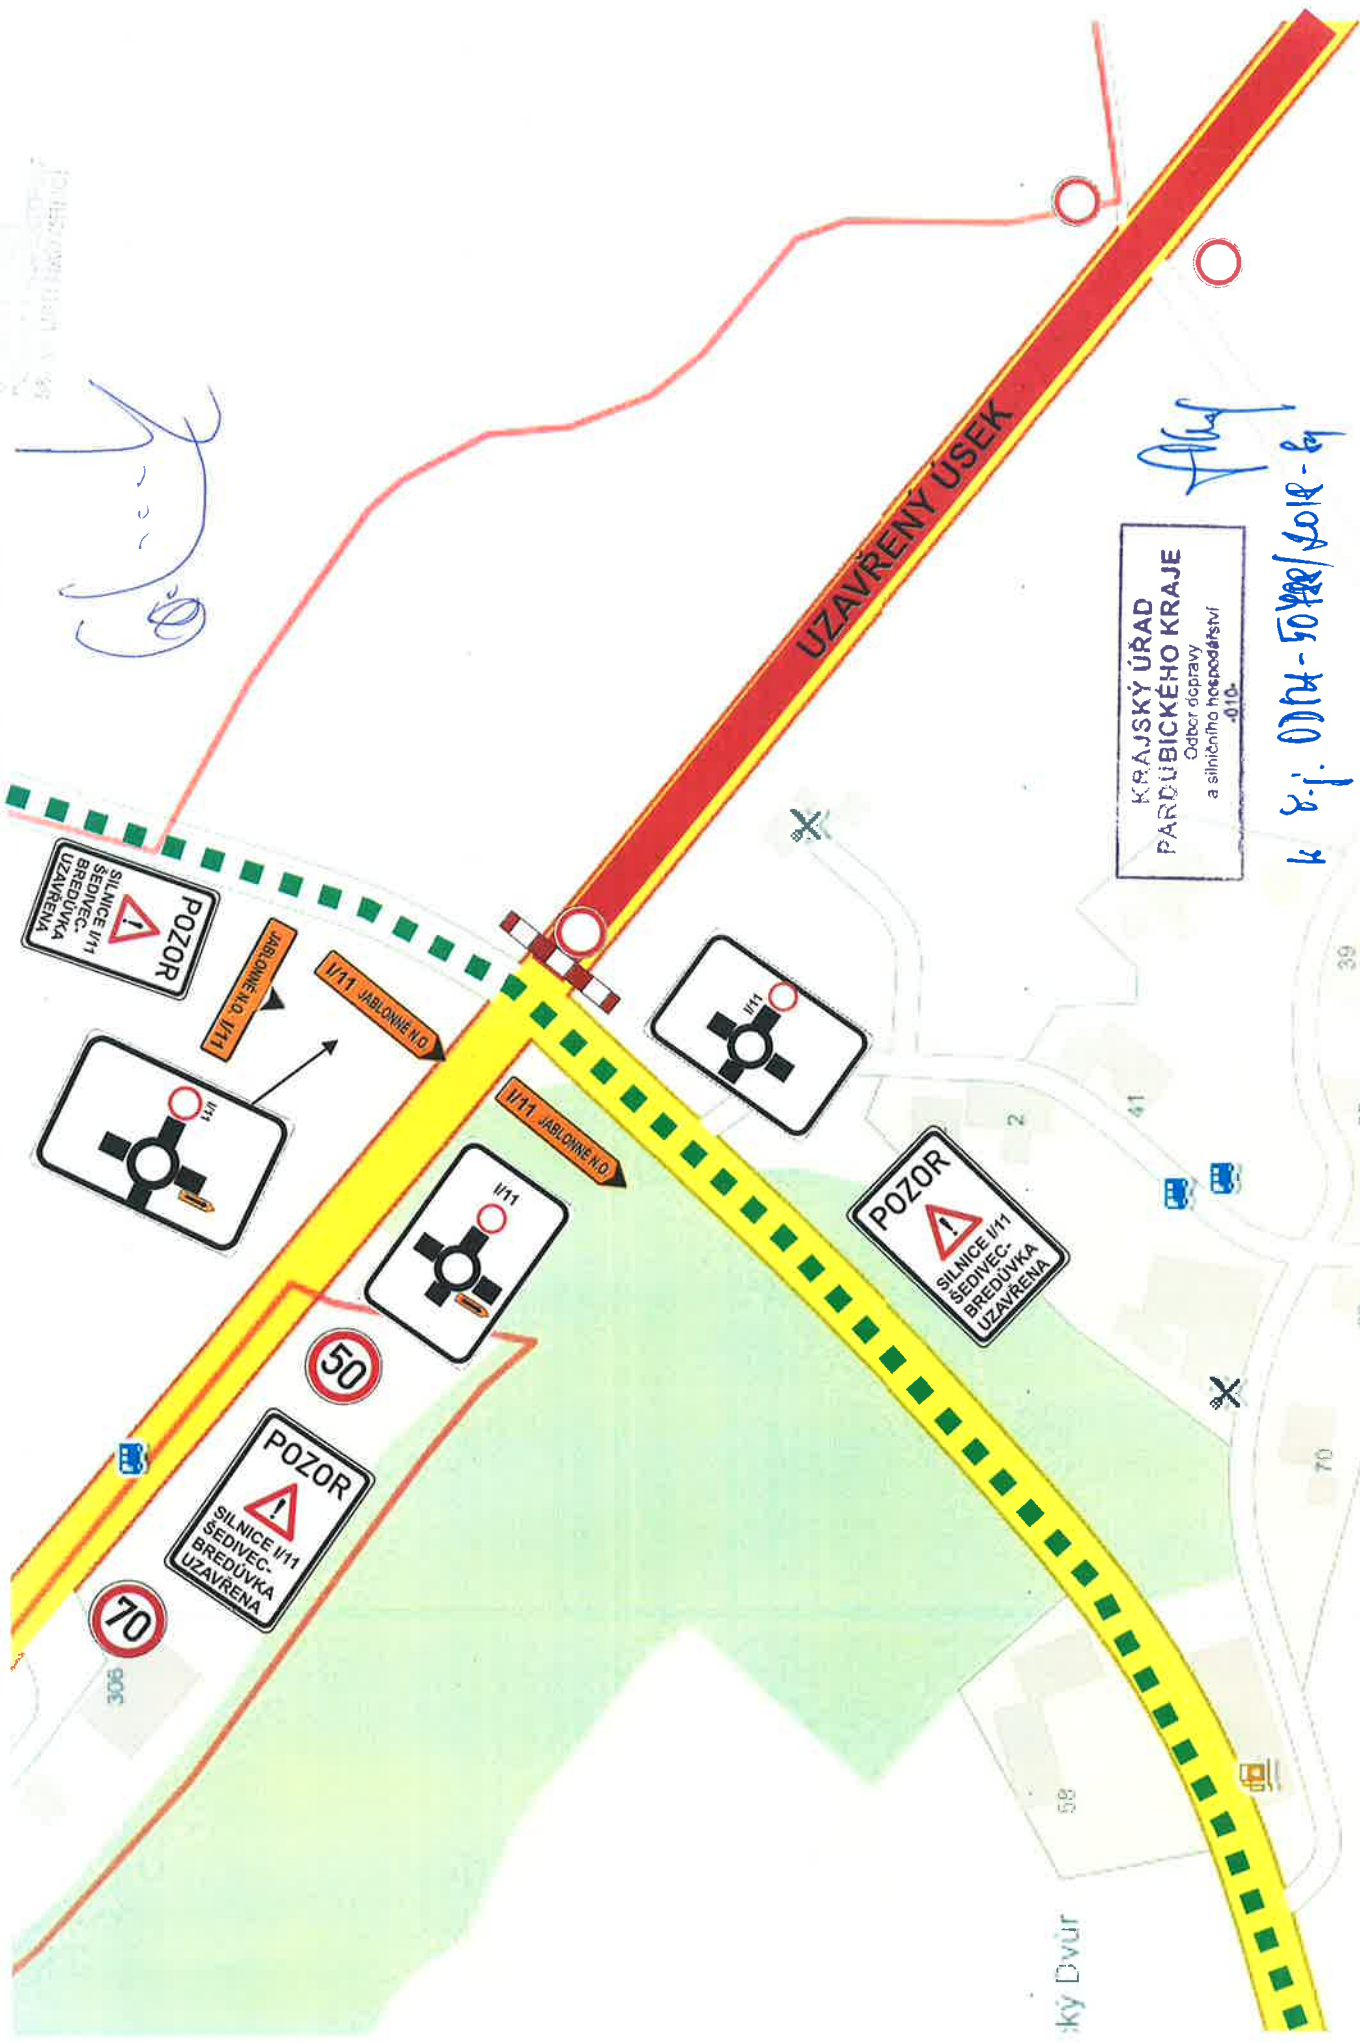

KRAJSKÝ ÚŘAD
PARDUBICKEHO KRAJE
Odbor dopravy
a silničního hospodářství
010

Alky

Handwritten signature

70

50

ky Dvůr

58


70

39

41

2

Detail - 2 - křižovatka Bredůvka

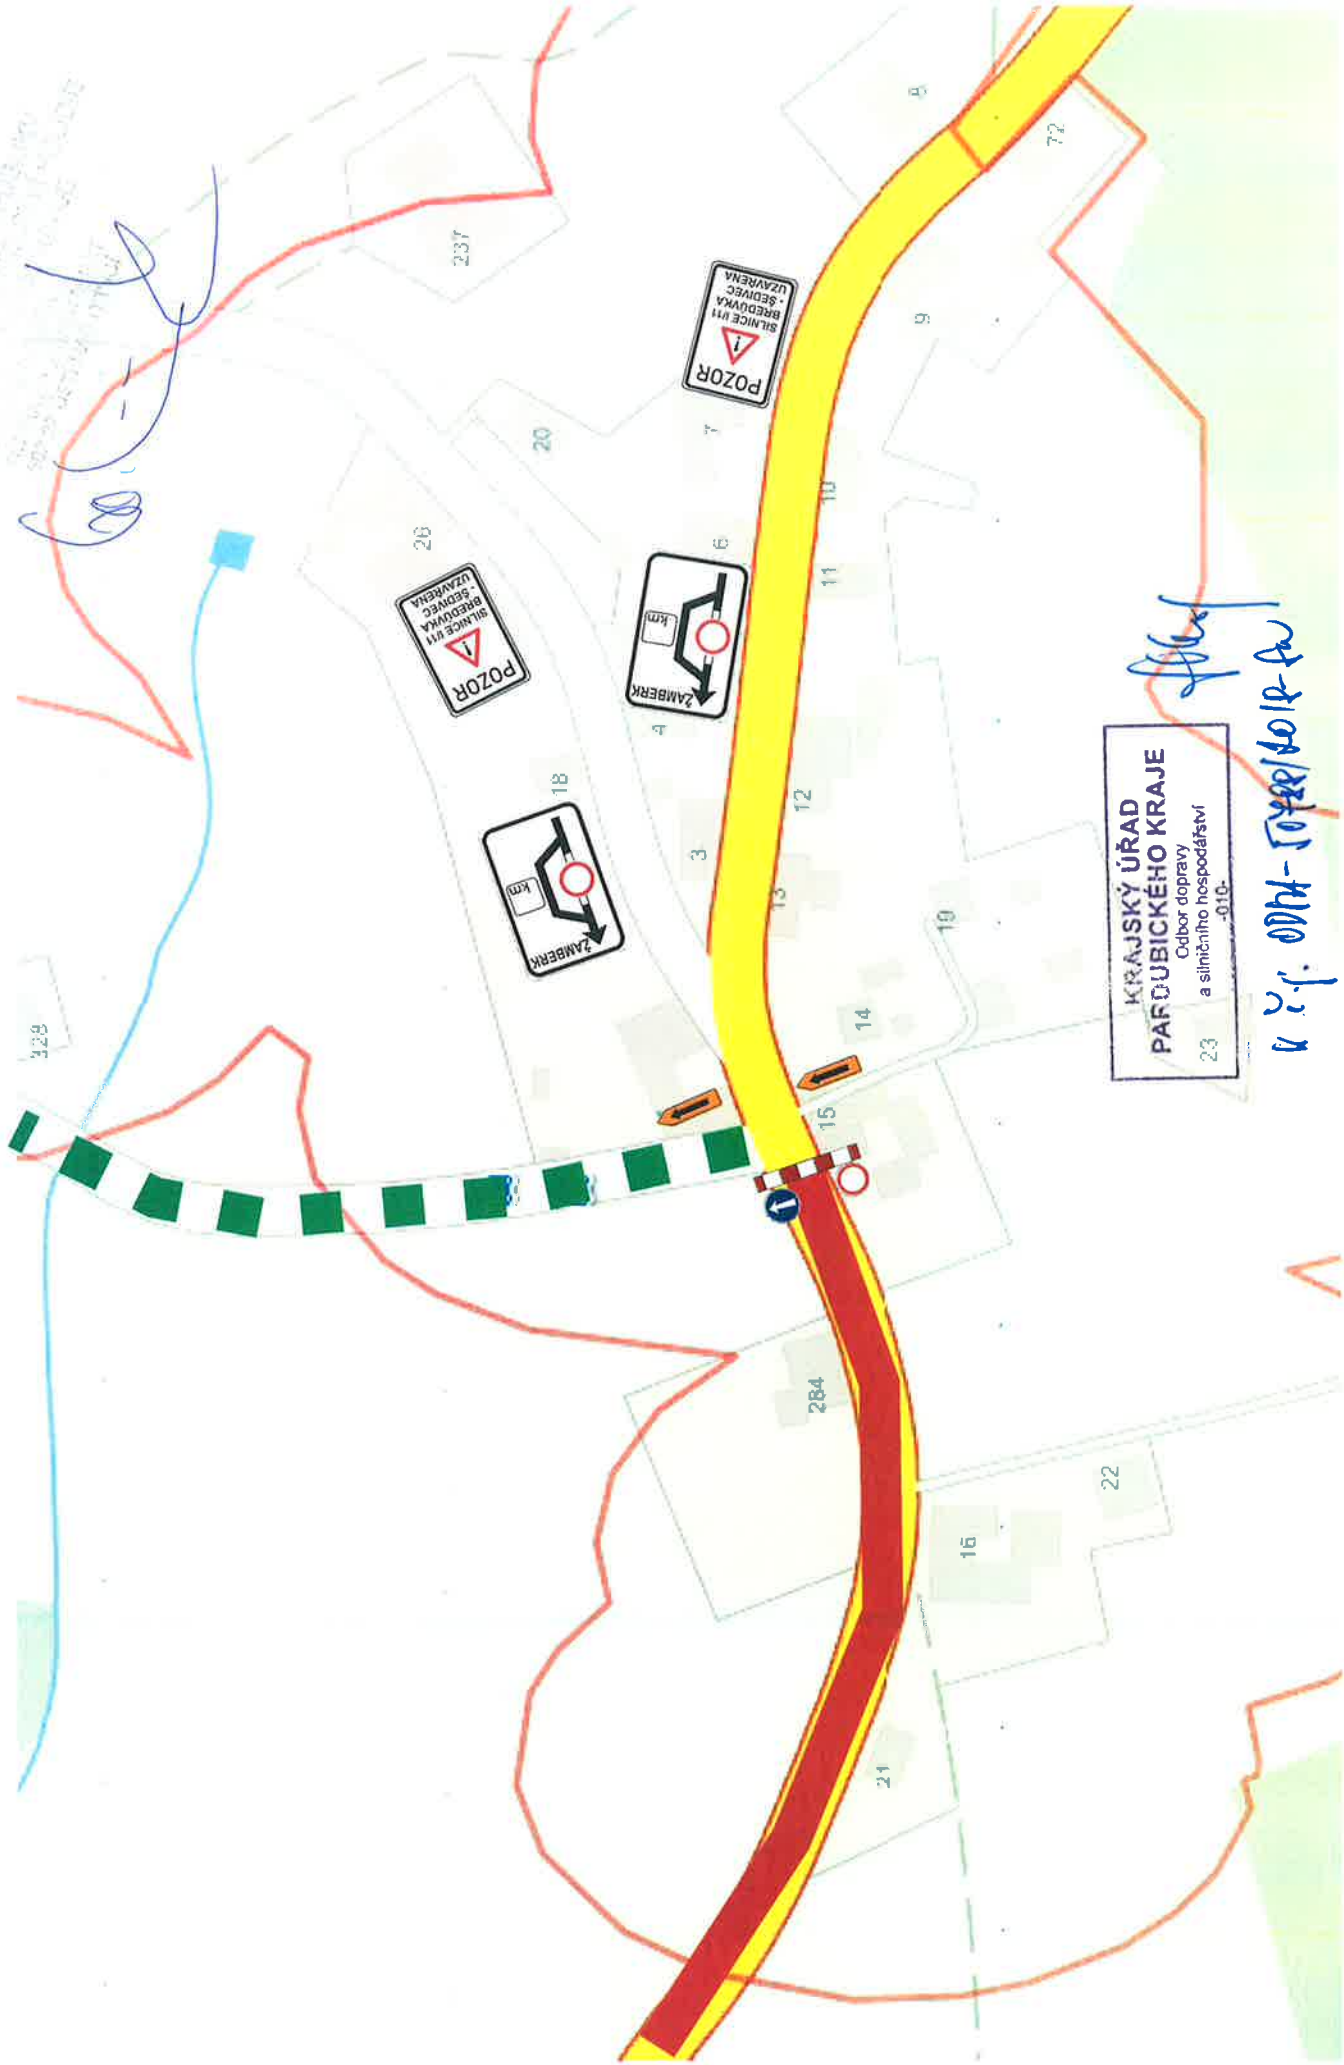

Detail - 4 - křižovatka Letohrad

